


KLAD LISTŮ

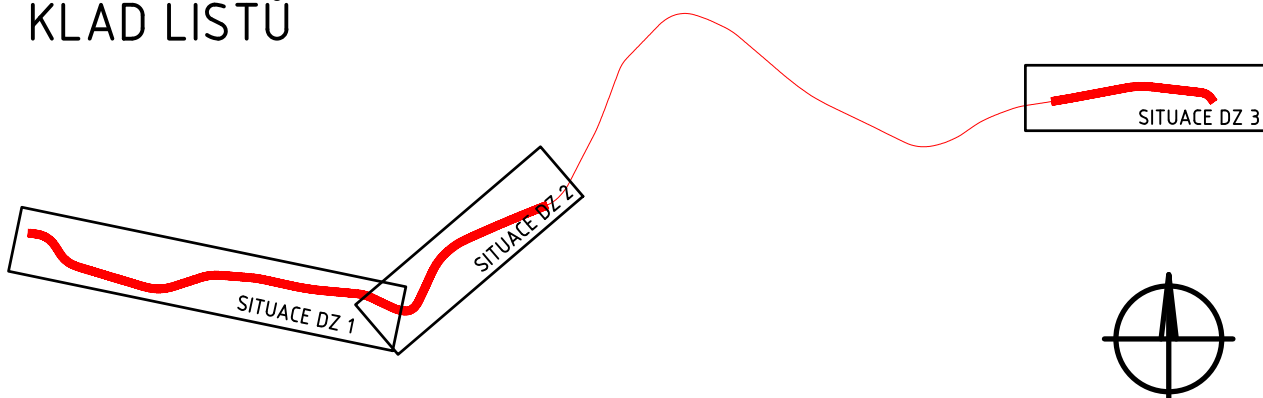


UPOZORNĚNÍ:

PŘED ZAHÁJENÍM ZEMNÍCH PRACÍ NUTNO POŽÁDAT SPRÁVCE PODZEMNÍCH SÍTÍ O VYTÝČENÍ JEJICH ZAŘÍZENÍ V TERÉNU!
ZEMNÍ PRÁCE V OCHRANNÝCH PÁSMECH INŽENÝRSKÝCH SÍTÍ SE MUSÍ PROVÁDĚT VÝHRADNĚ RUČNÍM ZPŮSOBEM!

1.	Situace DZ pro stanovení dopravního značení	11.2017	Bc. P. Syrovátka
Č. změny	Popis/důvod změny	Datum	Provedl

<i>Zodp. projektant</i> Ing. S. Janák	<i>Vypracoval</i> Bc. P. Syrovátka	<i>Č. zakázky</i> 009/16-1 OS	<i>DiK</i> Janák, s.r.o. Dopravně inženýrská kancelář Revoluční 207 TRUTNOV
<i>Místo</i> Chotěvice	<i>Kraj</i> Královéhradecký	<i>Datum</i> 10.2016	
<i>Investor</i> Ředitelství silnic a dálnic ČR, Správa Hradec Králové			
			<i>Stupeň</i> DSP/PDPS a VD-ZDS
I/16 křiž. II/325 - Chotěvice OPRAVA SILNICE			<i>A009 - A016</i> <i>Měřítko</i> 1:500
SO.101 OPRAVA VOZOVKY			C.1.15
SITUACE DZ			

I/16 křiž. II/325 - CHOTĚVICE
OPRAVA SILNICE
SO.101 OPRAVA VOZOVKY

 


UPOZORNĚNÍ

**PŘED ZAŘADENÍM ZEMNÍCH PRACÍ NUTNO POŽÁDAT SPRÁVCE PODZEMNÍCH SÍTÍ O VYTÝČENÍ JEJICH ZAŘÍZENÍ V TERÉNU!
ZEMNÍ PRÁCE V OCHRANNÝCH PÁSMECH INŽENÝRSKÝCH SÍTÍ SE MUŠÍ PROVÁDĚT VÝHRADNĚ RUČNÍM ZPŮSOBEM!**

1.	Situace DZ pro stanovení dopravního značení	11.2017	Bc. P. Syrovátka
Č. změny	Popis/důvod změny	Datum	Provedl

Zodp. projektant Ing. S. Janák		Výpracoval Bc. P. Syrovátka	Č. zakázky 009/16-1 OS	DiK Janák, s.r.o. Dopravné inženýrský kancelář Revoluční 207 TRUTNOV
Místo Chotěvice	Kraj Královéhradecký	Datum 10.2016		
Investor Ředitelství silnic a dálnic ČR, Správa Hradec Králové				Stupeň DSP/PDPS a VD-ZDS
I/16 křiž. II/325 - Chotěvice OPRAVA SILNICE				A009 - A016 Měřítko 1:500
SO.101 OPRAVA VOZOVKY				C.1.15a
SITUACE DZ 1				

I/16 křiž. II/325 - CHOTĚVICE
OPRAVA SILNICE
SO.101 OPRAVA VOZOVKY

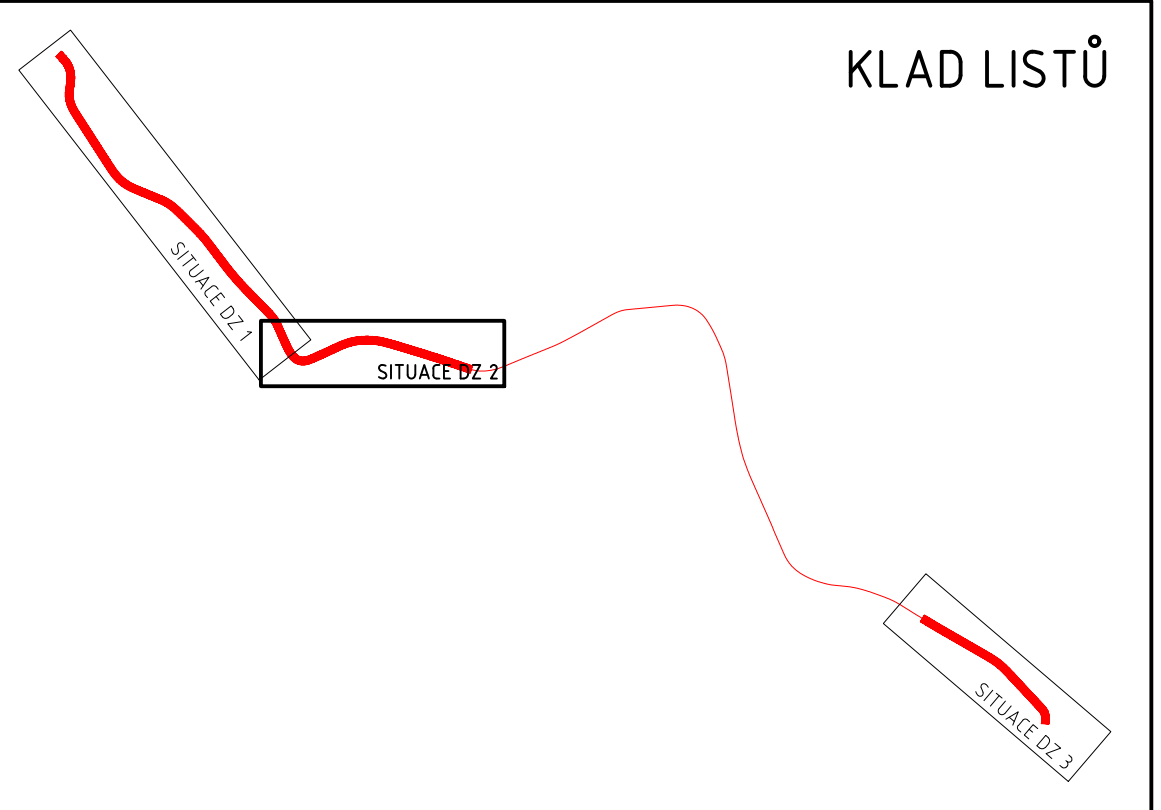


UPOZORNĚNÍ:
PŘED ZAHÁJENÍM ZEMNÍCH PRACÍ NUTNO POŽÁDAT SPRÁVCE PODZEMNÍCH SÍTÍ O VYTÝČENÍ JEJICH ZAŘÍZENÍ V TERÉNU!
ZEMNÍ PRÁCE V OCHRANNÝCH PÁSMECH INŽENÝRSKÝCH SÍTÍ SE MUSÍ PROVÁDĚT VÝHRADNĚ RUČNÍM ZPŮSOBEM!

I.	Situace DZ pro stanovení dopravního značení	11.2017	Bc. P. Syrovátka
Č. změny	Popis/důvod změny	Datum	Provedl

Zodp. projektant Ing. S. Janák	Vypracoval Bc. P. Syrovátka	Č. zakázky 009/16-1 OS	DiK Janák, s.r.o. Dopravně inženýrská kancelář Revoluční 207 TRUTNOV
Místo Chotěvice	Kraj Královéhradecký	Datum 10.2016	
Investor Ředitelství silnic a dálnic ČR, Správa Hradec Králové			Stupeň DSP/PDPS a VD-ZDS
I/16 křiž. II/325 - Chotěvice OPRAVA SILNICE			A009 - A016 Měřítko 1:500
SO.101 OPRAVA VOZOVKY SITUACE DZ 2			C.1.15b

LEGENDA:

- NAVRHOVANÉ SVISLÉ DOPRAVNÍ ZNAČENÍ PRO STANOVENÍ DZ
- STÁVAJÍCÍ STANOVENÉ SVISLÉ DOPRAVNÍ ZNAČENÍ
- ODSTRANĚNÍ STANOVENÉHO SVISLÉHO DOPRAVNÍHO ZNAČENÍ
- STÁVAJÍCÍ STANOVENÉ VODOROVNÉ DOPRAVNÍ ZNAČENÍ
- NAVRHOVANÉ VODOROVNÉ DOPRAVNÍ ZNAČENÍ PRO STANOVENÍ DZ

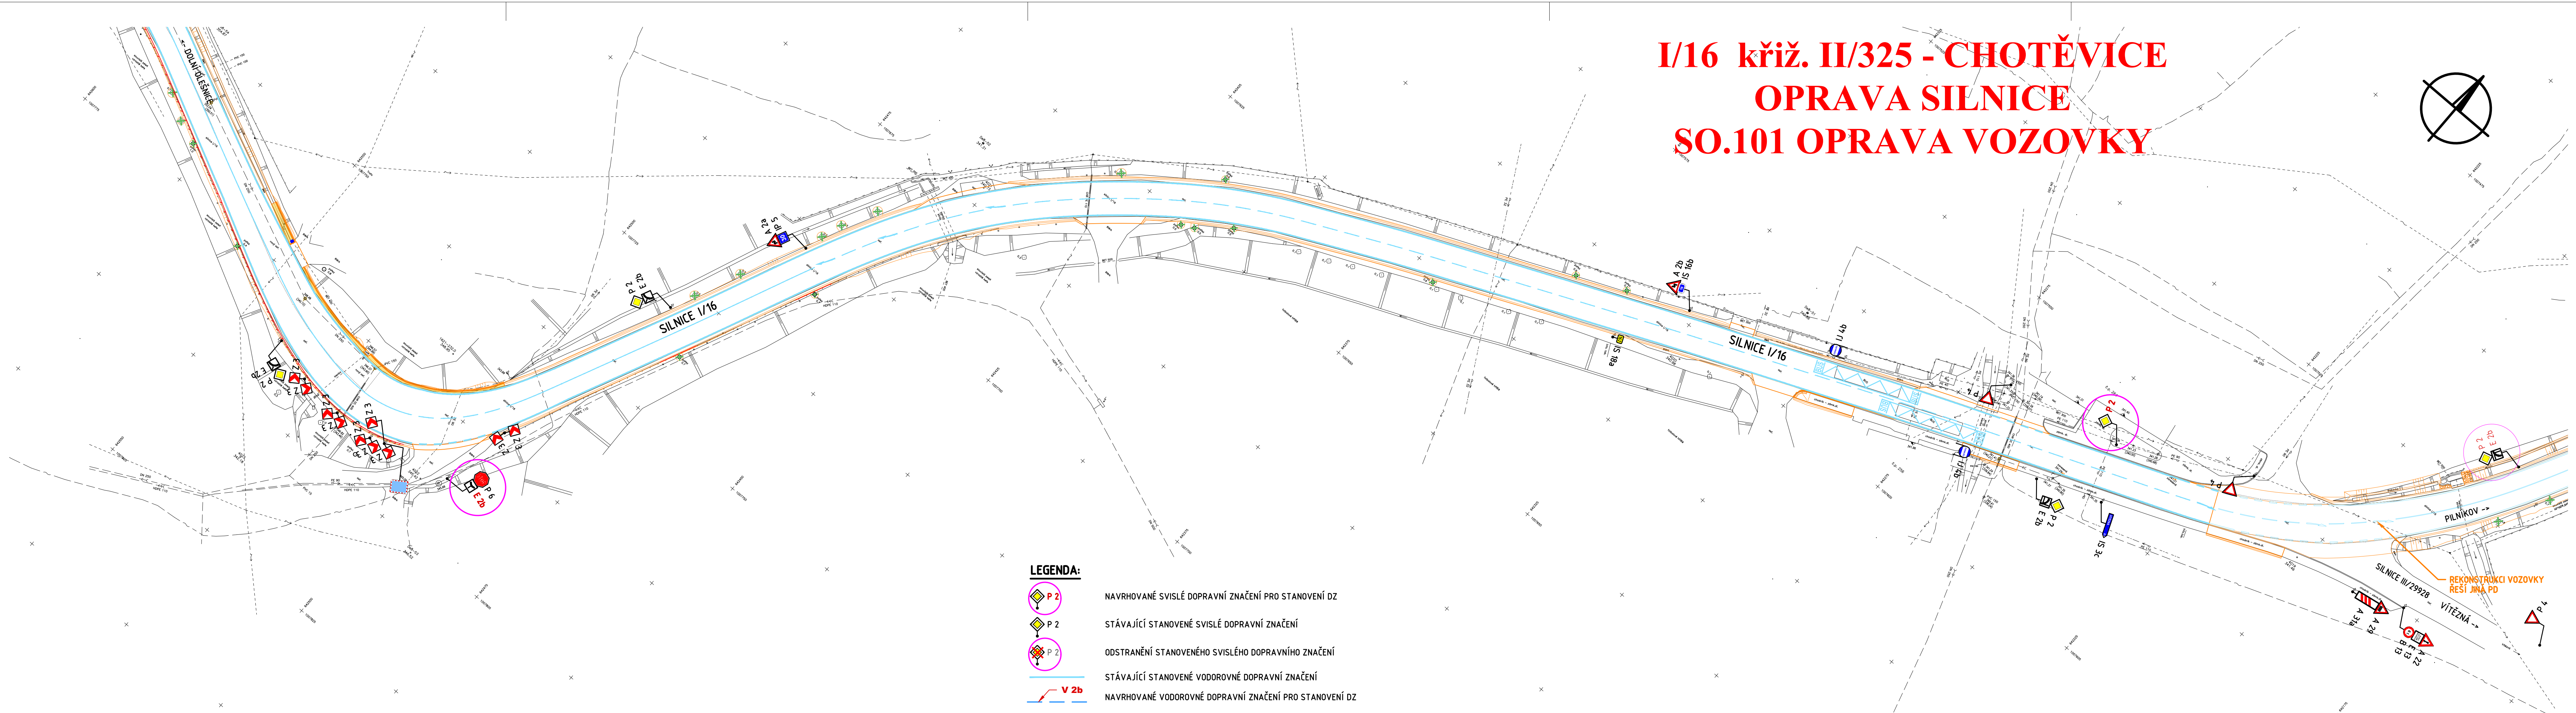

I/16 křiž. II/325 - CHOTĚVICE
OPRAVA SILNICE
SO.101 OPRAVA VOZOVKY

REKONSTRUKCI VOZOVKY
 ŘEŠÍ JINÁ PD

SILNICE I/16

SILNICE III/325,9 ČERNÁ

CHOTĚVICE

PILNÍKOV

LEGENDA:

- NAVROVANÉ SVISLÉ DOPRAVNÍ ZNAČENÍ PRO STANOVENÍ DZ
- STÁVAJÍCÍ STANOVENÉ SVISLÉ DOPRAVNÍ ZNAČENÍ
- ODSTRANĚNÍ STANOVENÉHO SVISLÉHO DOPRAVNÍHO ZNAČENÍ
- STÁVAJÍCÍ STANOVENÉ VODOROVNÉ DOPRAVNÍ ZNAČENÍ
- NAVROVANÉ VODOROVNÉ DOPRAVNÍ ZNAČENÍ PRO STANOVENÍ DZ

1.	Situace DZ pro stanovení dopravního značení	11.2017	Bc. P. Syrovátka
Č. změny	Popis/důvod změny	Datum	Provedl

Zodp. projektant Ing. S. Janák	Vypracoval Bc. P. Syrovátka	Č. zakázky 009/16-1 OS	DiK Janák, s.r.o. Dopravně inženýrská kancelář Revoluční 207 TRUTNOV
Místo Chotěvice	Kraj Královéhradecký	Datum 10.2016	
Investor Ředitelství silnic a dálnic ČR, Správa Hradec Králové			Stupeň DSP/PDPS a VD-ZDS
I/16 křiž. II/325 - Chotěvice OPRAVA SILNICE			A009 - A016 Měřítko 1:500
SO.101 OPRAVA VOZOVKY SITUACE DZ 3			C.1.15c