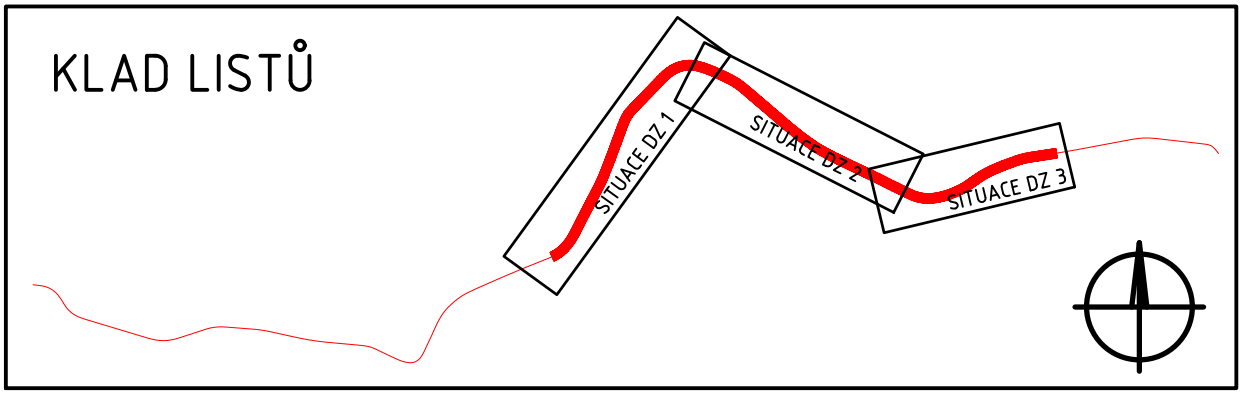


UPOZORNĚNÍ:

PŘED ZAHÁJENÍM ZEMNÍCH PRACÍ NUTNO POŽÁDAT SPRÁVCE PODZEMNÍCH SÍTÍ O VYTYČENÍ JEJICH ZAŘÍZENÍ V TERÉNU!
ZEMNÍ PRÁCE V OCHRANNÝCH PÁSMECH INŽENÝRSKÝCH SÍTÍ SE MUSÍ PROVÁDĚT VÝHRADNĚ RUČNÍM ZPŮSOBEM!

1.	Situace DZ pro stanovení dopravního značení	11.2017	Bc. P. Syrovátka
Č. změny	Popis/důvod změny	Datum	Provedl

Zodp. projektant Ing. S. Janák	*Vypracoval* Bc. P. Syrovátka	*Č. zakázky* 009/16-1 SP	**DiK** **Janák, s.r.o.** **Dopravně inženýrská kancelář** Revoluční 207 **TRUTNOV**
Místo Chotěvice	*Kraj* Královéhradecký	*Datum* 10.2016	
Investor **Ředitelství silnic a dálnic ČR, Správa Hradec Králové**			*Stupeň* **DSP/PDPS a VD-ZDS**

I/16 křiž. II/325 - Chotěvice **A009 - A016**

OPRAVA SILNICE


Měřítko **1:500**


SO.102 REKONSTRUKCE VOZOVKY

SITUACE DZ

C.2.12

I/16 křiž. II/325 - CHOTĚVICE
OPRAVA SILNICE
SO.102 REKONSTRUKCE VOZOVKY

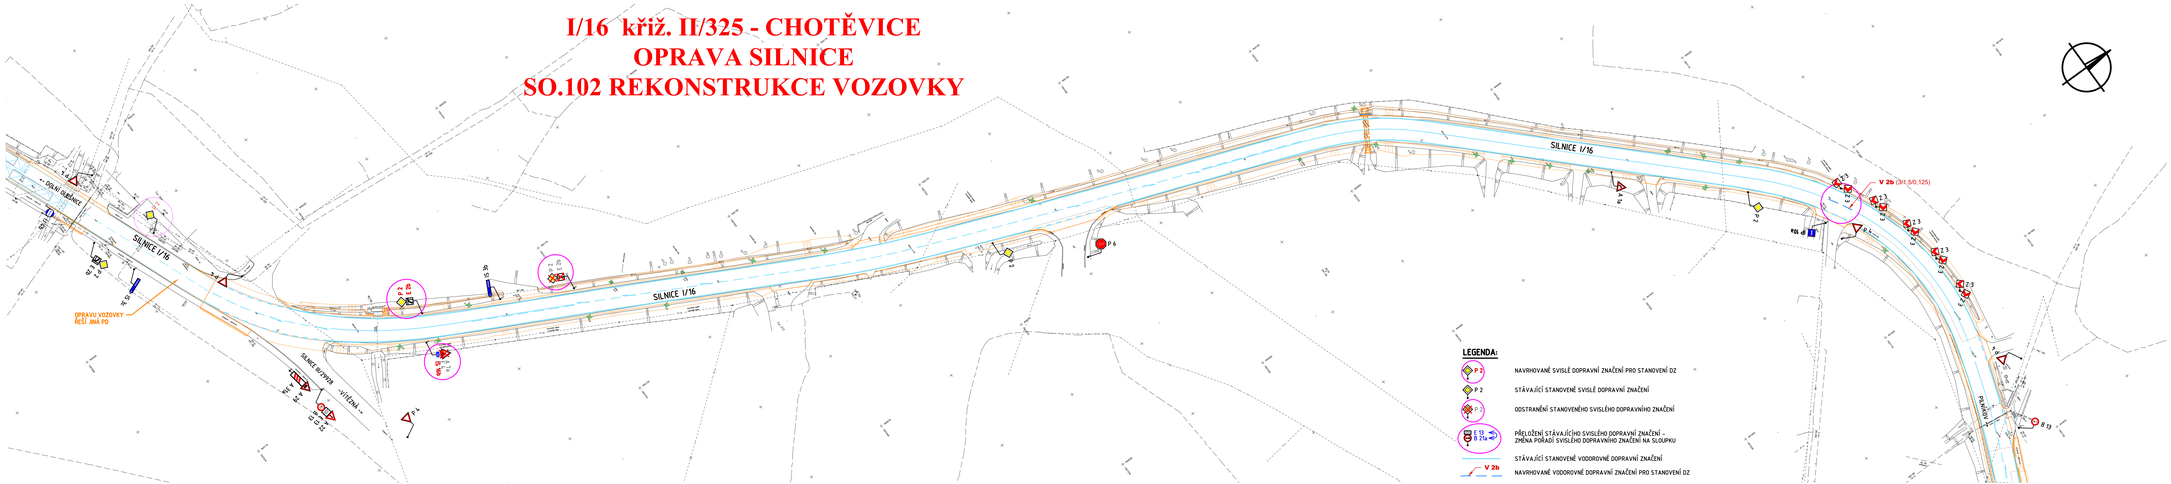

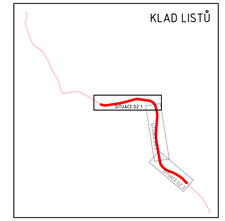

LEGENDA:


- P 2 — NAVRHOVANÉ SVISLÉ DOPRAVNÍ ZNAČENÍ PRO STANOVENÍ DZ
- P 2 — STÁVAJÍCÍ STANOVENÉ SVISLÉ DOPRAVNÍ ZNAČENÍ
- P 2 — ODSTRANĚNÍ STANOVENÉHO SVISLÉHO DOPRAVNÍHO ZNAČENÍ
- E 15 / B 27a — PŘELOŽENÍ STÁVAJÍCÍHO SVISLÉHO DOPRAVNÍ ZNAČENÍ - ZMĚNA POŘADÍ SVISLÉHO DOPRAVNÍHO ZNAČENÍ NA SLOUPKU
- V 2b — STÁVAJÍCÍ STANOVENÉ VODOROVNÉ DOPRAVNÍ ZNAČENÍ
- V 2b — NAVRHOVANÉ VODOROVNÉ DOPRAVNÍ ZNAČENÍ PRO STANOVENÍ DZ


UPOZORNĚNÍ:
PŘED ZAHÁJENÍM ZEMNÍCH PRACÍ NUTNO POŽÁDAT SPRÁVCE PODZEMNÍCH SÍTÍ O VYTYČENÍ JEJICH ZAŘÍZENÍ V TERÉNU! ZEMNÍ PRÁCE V OCHRANNÝCH PÁSMECH INŽENÝRSKÝCH SÍTÍ SE MUSÍ PROVÁDĚT VÝHRADNĚ RUČNÍM ZPŮSOBEM

1.	Situace DZ pro stanovení dopravního značení	11.2017	Bc. P. Syrovátka
Č. změny	Popis/důvod změny	Datum	Provedl

Zodp. projektant: Ing. S. Janák	Vypracoval: Bc. P. Syrovátka	Č. zakázky: 009/16-1 SZ	DiK Janák, s.r.o. Dopravně inženýrská kancelář Revoluční 2017 TRUTNOV
Místo: Chotěvice	Kraj: Královéhradecký	Datum: 10.2016	
Investor: Ředitelství silnic a dálnic ČR, Správa Hradec Králové			Stupeň: DSP/PDPS a VD-ZDS
I/16 křiž. II/325 - Chotěvice OPRAVA SILNICE		A009 - A016	Měřítko: 1:500
SO.102 REKONSTRUKCE VOZOVKY			
SITUACE DZ 1			C.2.12a

I/16 křiž. II/325 - CHOTĚVICE
OPRAVA SILNICE
SO.102 REKONSTRUKCE VOZOVKY

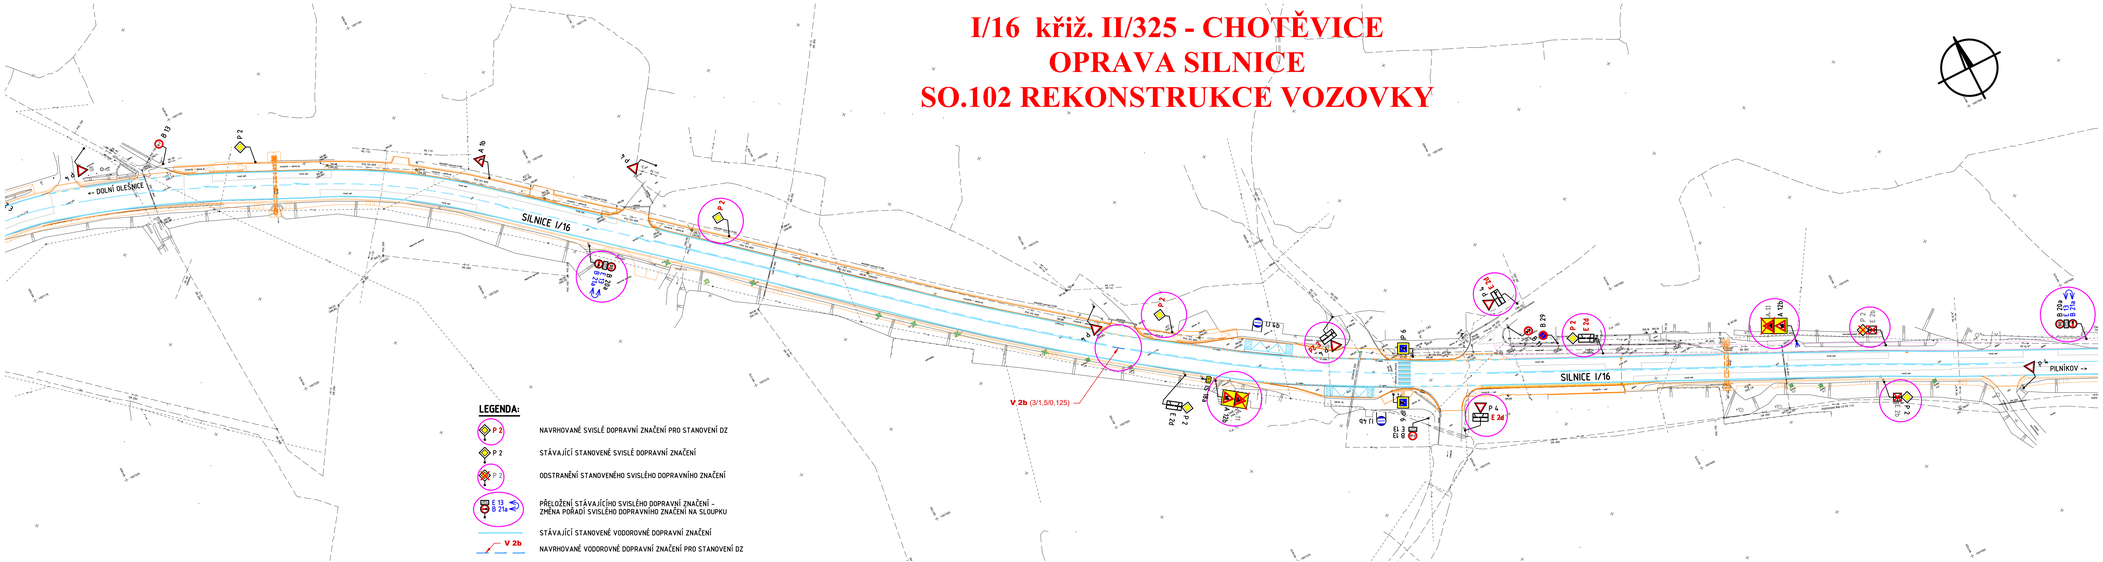

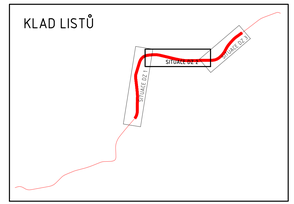

UPOZORNĚNÍ:


PŘED ZAHÁJENÍM ZEMNÍCH PRACÍ NUTNO POŽÁDAT SPRÁVCE PODZEMNÍCH SÍTÍ O VYTÝČENÍ JEJICH ZAŘÍZENÍ V TERÉNU! ZEMNÍ PRÁCE V OCHRANNÝCH PÁSMECH INŽENÝRSKÝCH SÍTÍ SE MUSÍ PROVÁDĚT VÝHRADNĚ RUČNÍM ZPŮSOBEM!

1.	Situace DZ pro stanovení dopravního značení	11.2017	Bc. P. Syrovátka
Č. změny	Popis/důvod změny	Datum	Provedl

Zodp. projektant Ing. S. Janák	*Vypracoval* Bc. P. Syrovátka	*Č. zakázky* 009/16-1 SP	**DiK** Janák, s.r.o. Dopravní inženýrská kancelář Revoluční 207 TRUTNOV
Místo Chotěvice	*Kraj* Královéhradecký	*Datum* 10.2016	
Investor Ředitelství silnic a dálnic ČR, Správa Hradec Králové			*Stupeň* DSP/PDPS a VD-ZDS
I/16 křiž. II/325 - Chotěvice OPRAVA SILNICE		A009 - A016	*Měřítko* 1:500
SO.102 REKONSTRUKCE VOZOVKY			C.2.12b
SITUACE DZ 2			

I/16 křiž. II/325 - CHOTĚVICE
OPRAVA SILNICE
SO.102 REKONSTRUKCE VOZOVKY



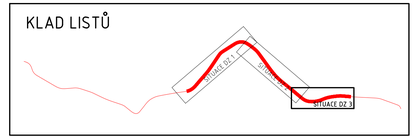

LEGENDA:

- P 2 — NAVRHOVANÉ SVISLÉ DOPRAVNÍ ZNAČENÍ PRO STANOVENÍ DZ
- P 2 — STÁVAJÍCÍ STANOVENÉ SVISLÉ DOPRAVNÍ ZNAČENÍ
- P 2 — ODSTRANĚNÍ STANOVENÉHO SVISLÉHO DOPRAVNÍHO ZNAČENÍ
- E 13 / B 21a — PŘELOŽENÍ STÁVAJÍCÍHO SVISLÉHO DOPRAVNÍ ZNAČENÍ - ZMĚNA POŘADÍ SVISLÉHO DOPRAVNÍHO ZNAČENÍ NA SLOUPKU
- STÁVAJÍCÍ STANOVENÉ VODOROVNÉ DOPRAVNÍ ZNAČENÍ
- V 2b — NAVRHOVANÉ VODOROVNÉ DOPRAVNÍ ZNAČENÍ PRO STANOVENÍ DZ

UPOZORNĚNÍ:

PŘED ZAHÁJENÍM ZEMNÍCH PRACÍ NUTNO POŽÁDAT SPRÁVCE PODZEMNÍCH SÍTÍ O VYTYČENÍ JEJICH ZAŘÍZENÍ V TERÉNU! ZEMNÍ PRÁCE V OCHRANNÝCH PÁSMECH INŽENÝRSKÝCH SÍTÍ SE MUSÍ PROVÁDĚT VÝHRADNĚ RUČNÍM ZPŮSOBEM!

1.	Situace DZ pro stanovení dopravního značení	11.2017	Bc. P. Syrovátka
Č. změny	Popis/důvod změny	Datum	Provedl

Zodp. projektant Ing. S. Janák	*Vypracoval* Bc. P. Syrovátka	*Č. zakázky* 009/16-1 SP	**DiK** Janák, s.r.o. Dopravně inženýrská kancelář Revoluční 207 TRUTNOV
Místo Chotěvice	*Kraj* Královéhradecký	*Datum* 10.2016	
Investor Ředitelství silnic a dálnic ČR, Správa Hradec Králové			*Stupeň* DSP/PDPS a VD-ZDS
I/16 křiž. II/325 - Chotěvice OPRAVA SILNICE		A009 - A016	*Měřítko* 1:500
SO.102 REKONSTRUKCE VOZOVKY			
SITUACE DZ 3			C.2.12c