




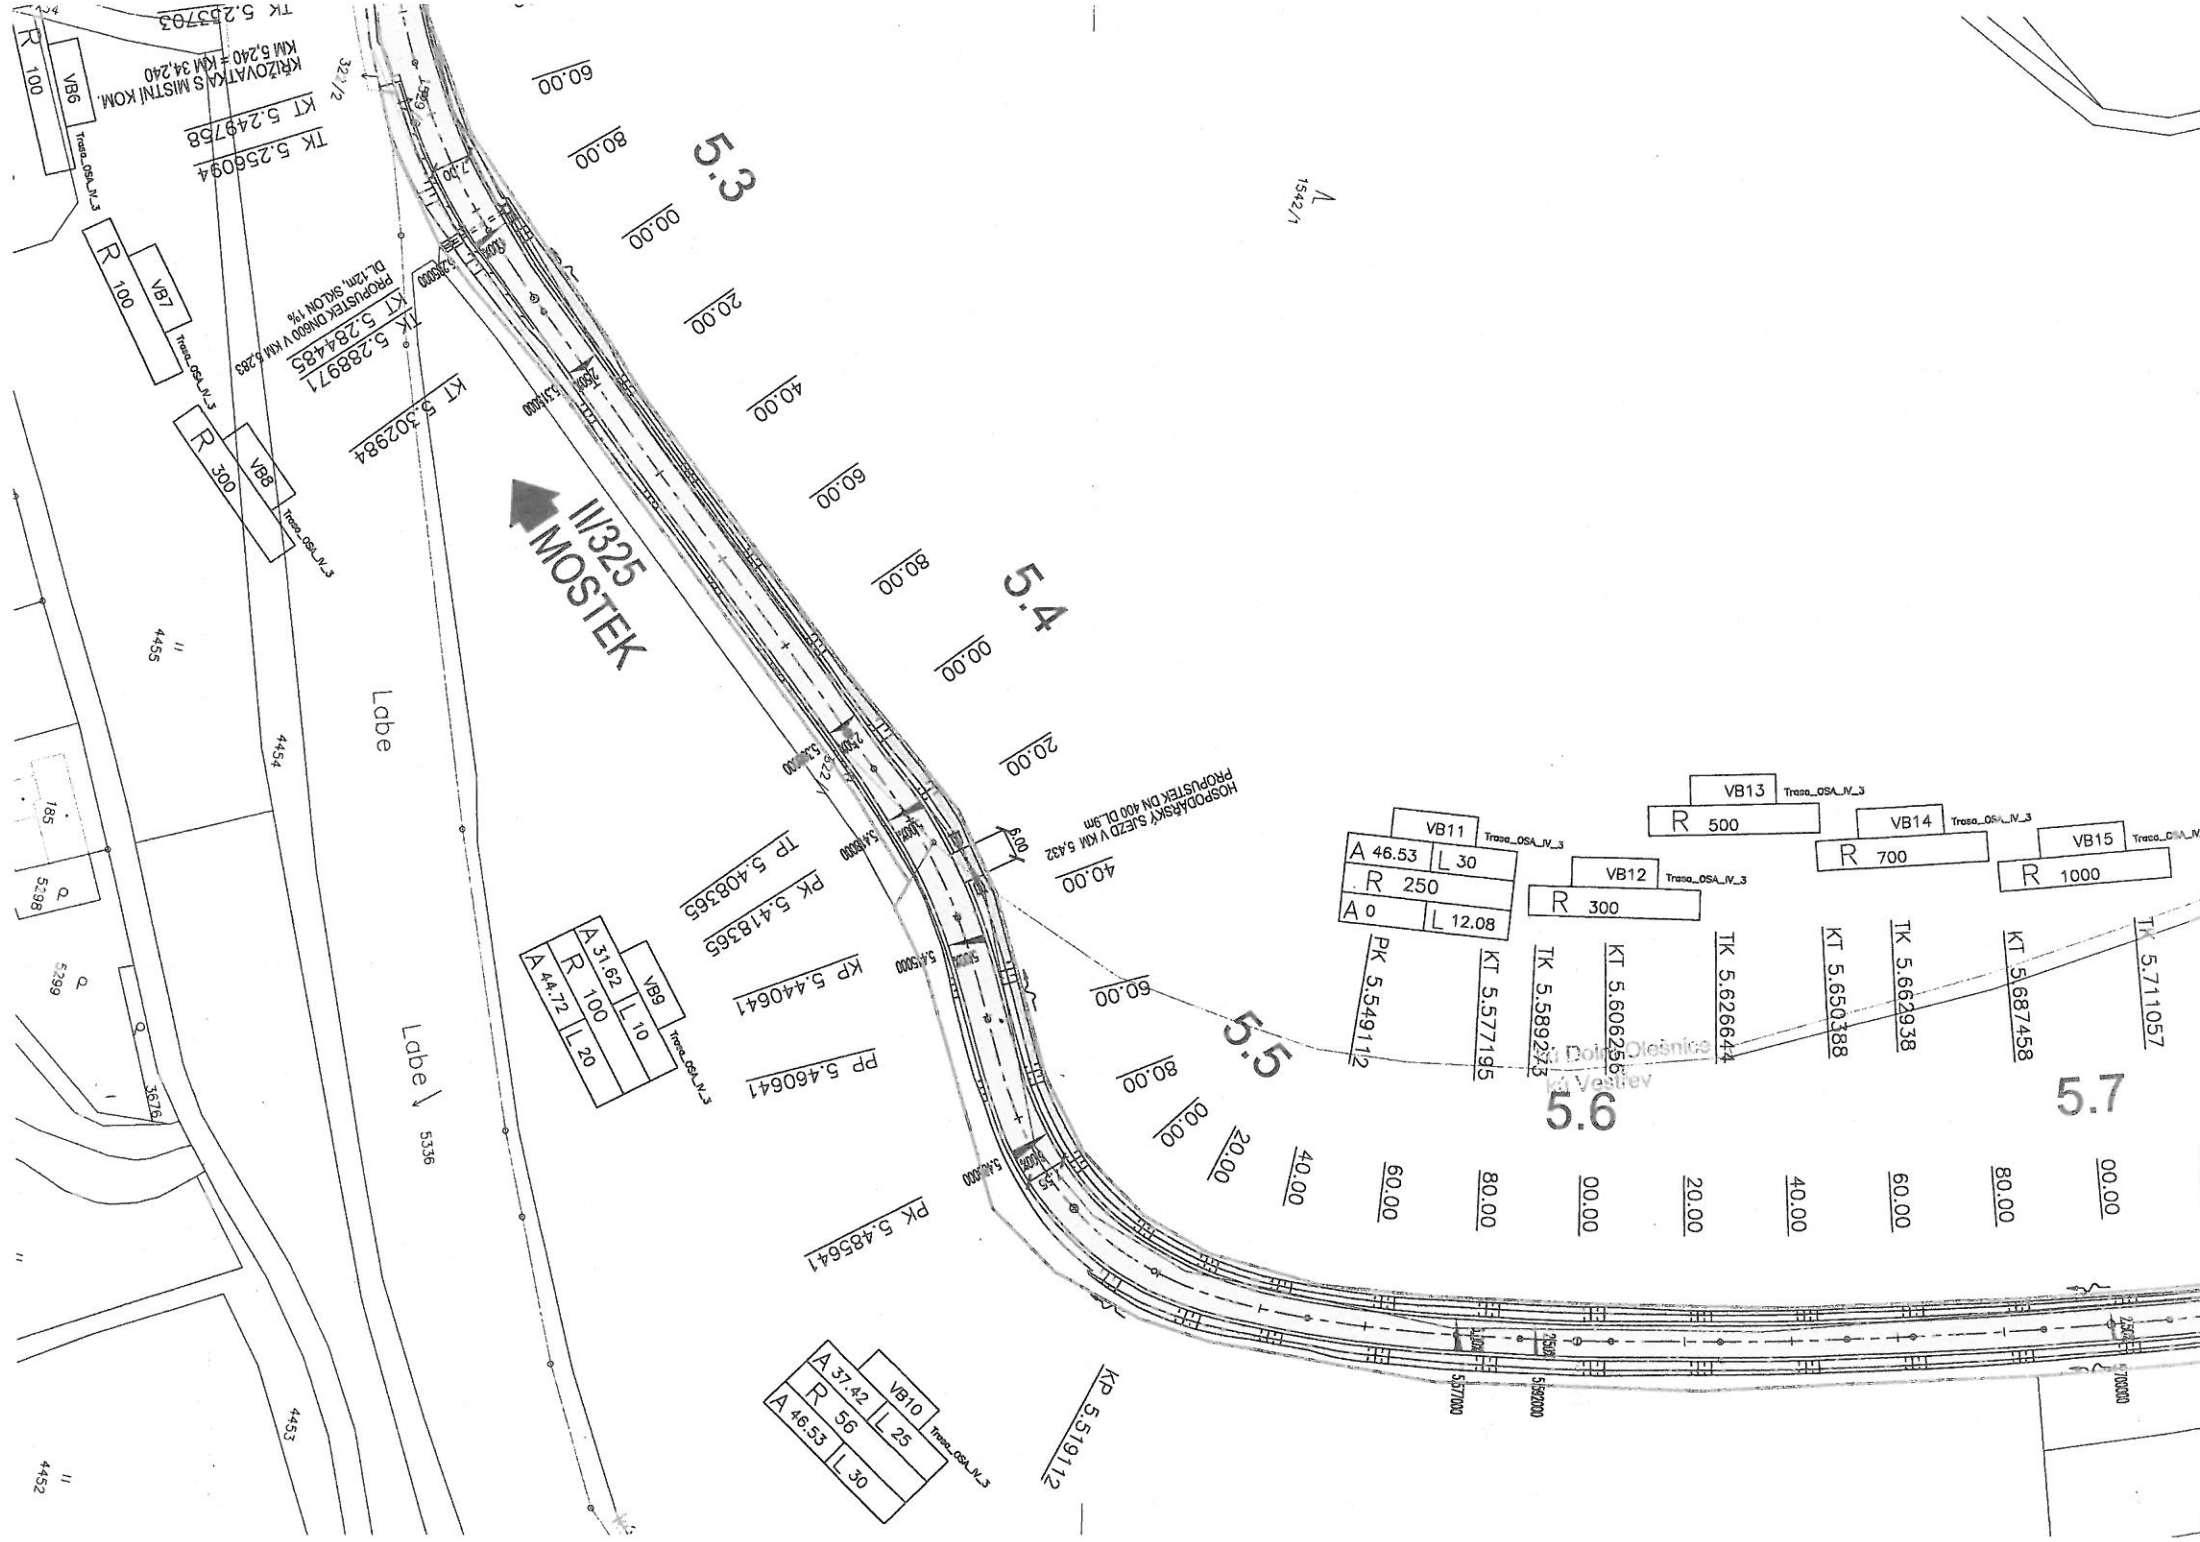

KATASTRÁLNÍ SITUAČNÍ VÝKRES KM 34,240 - 35,757

MĚŘITKO 1 : 1 000

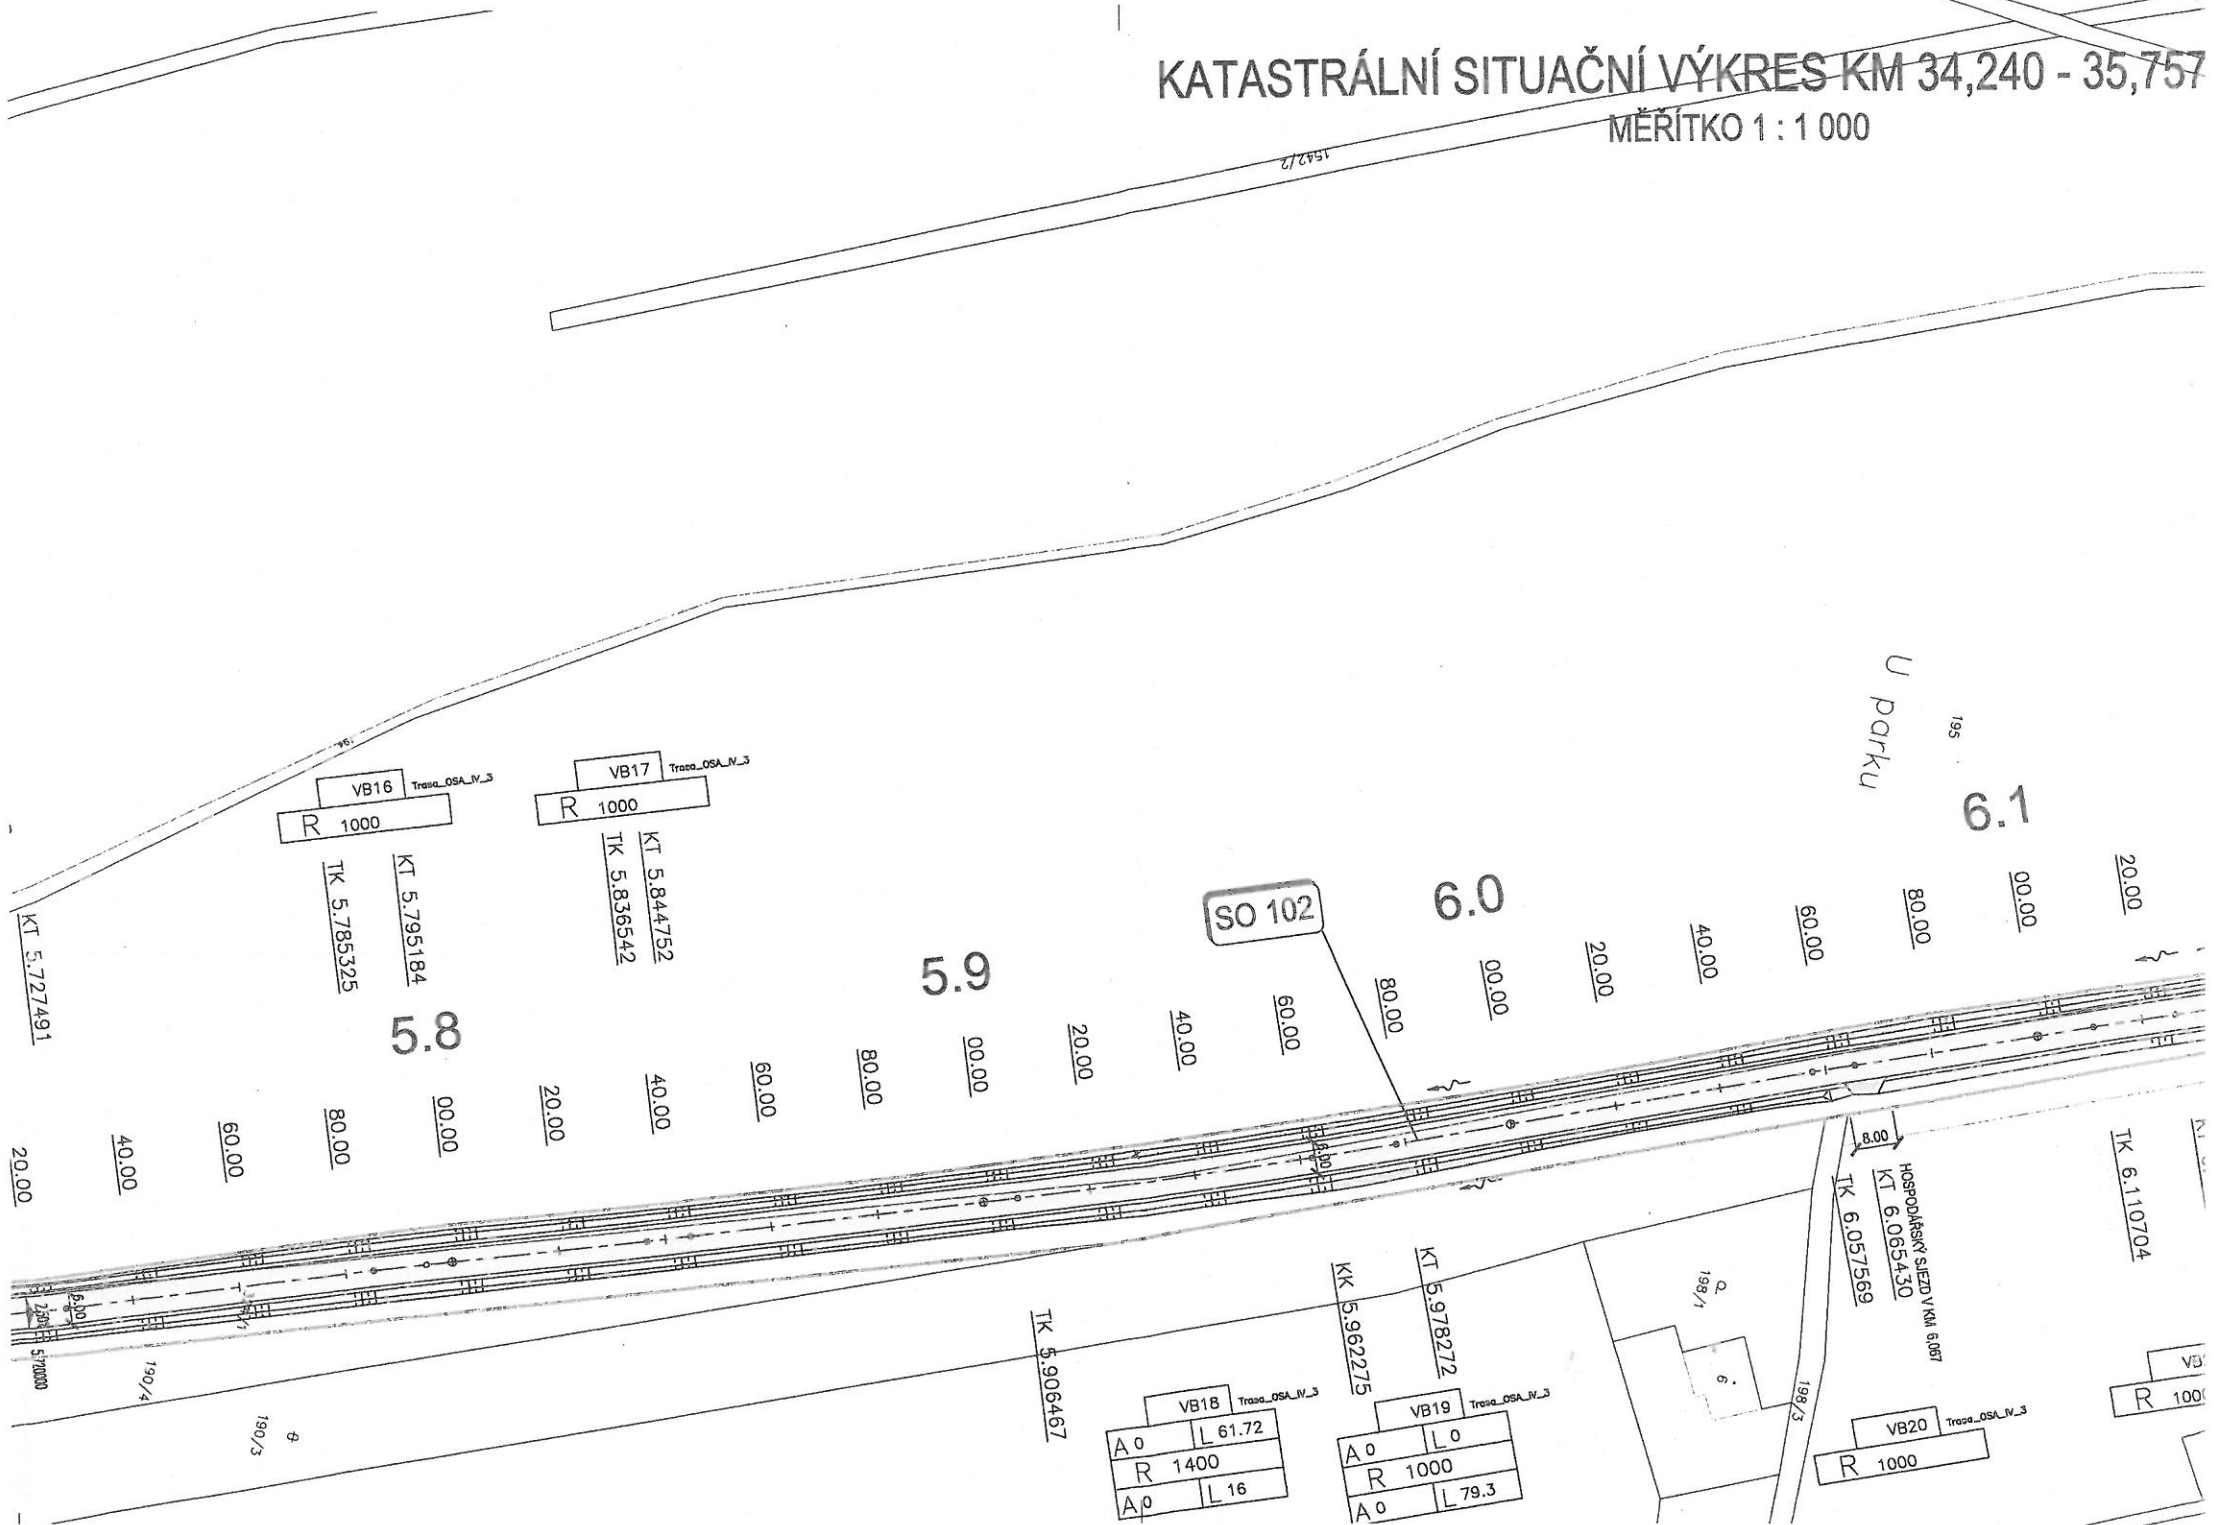

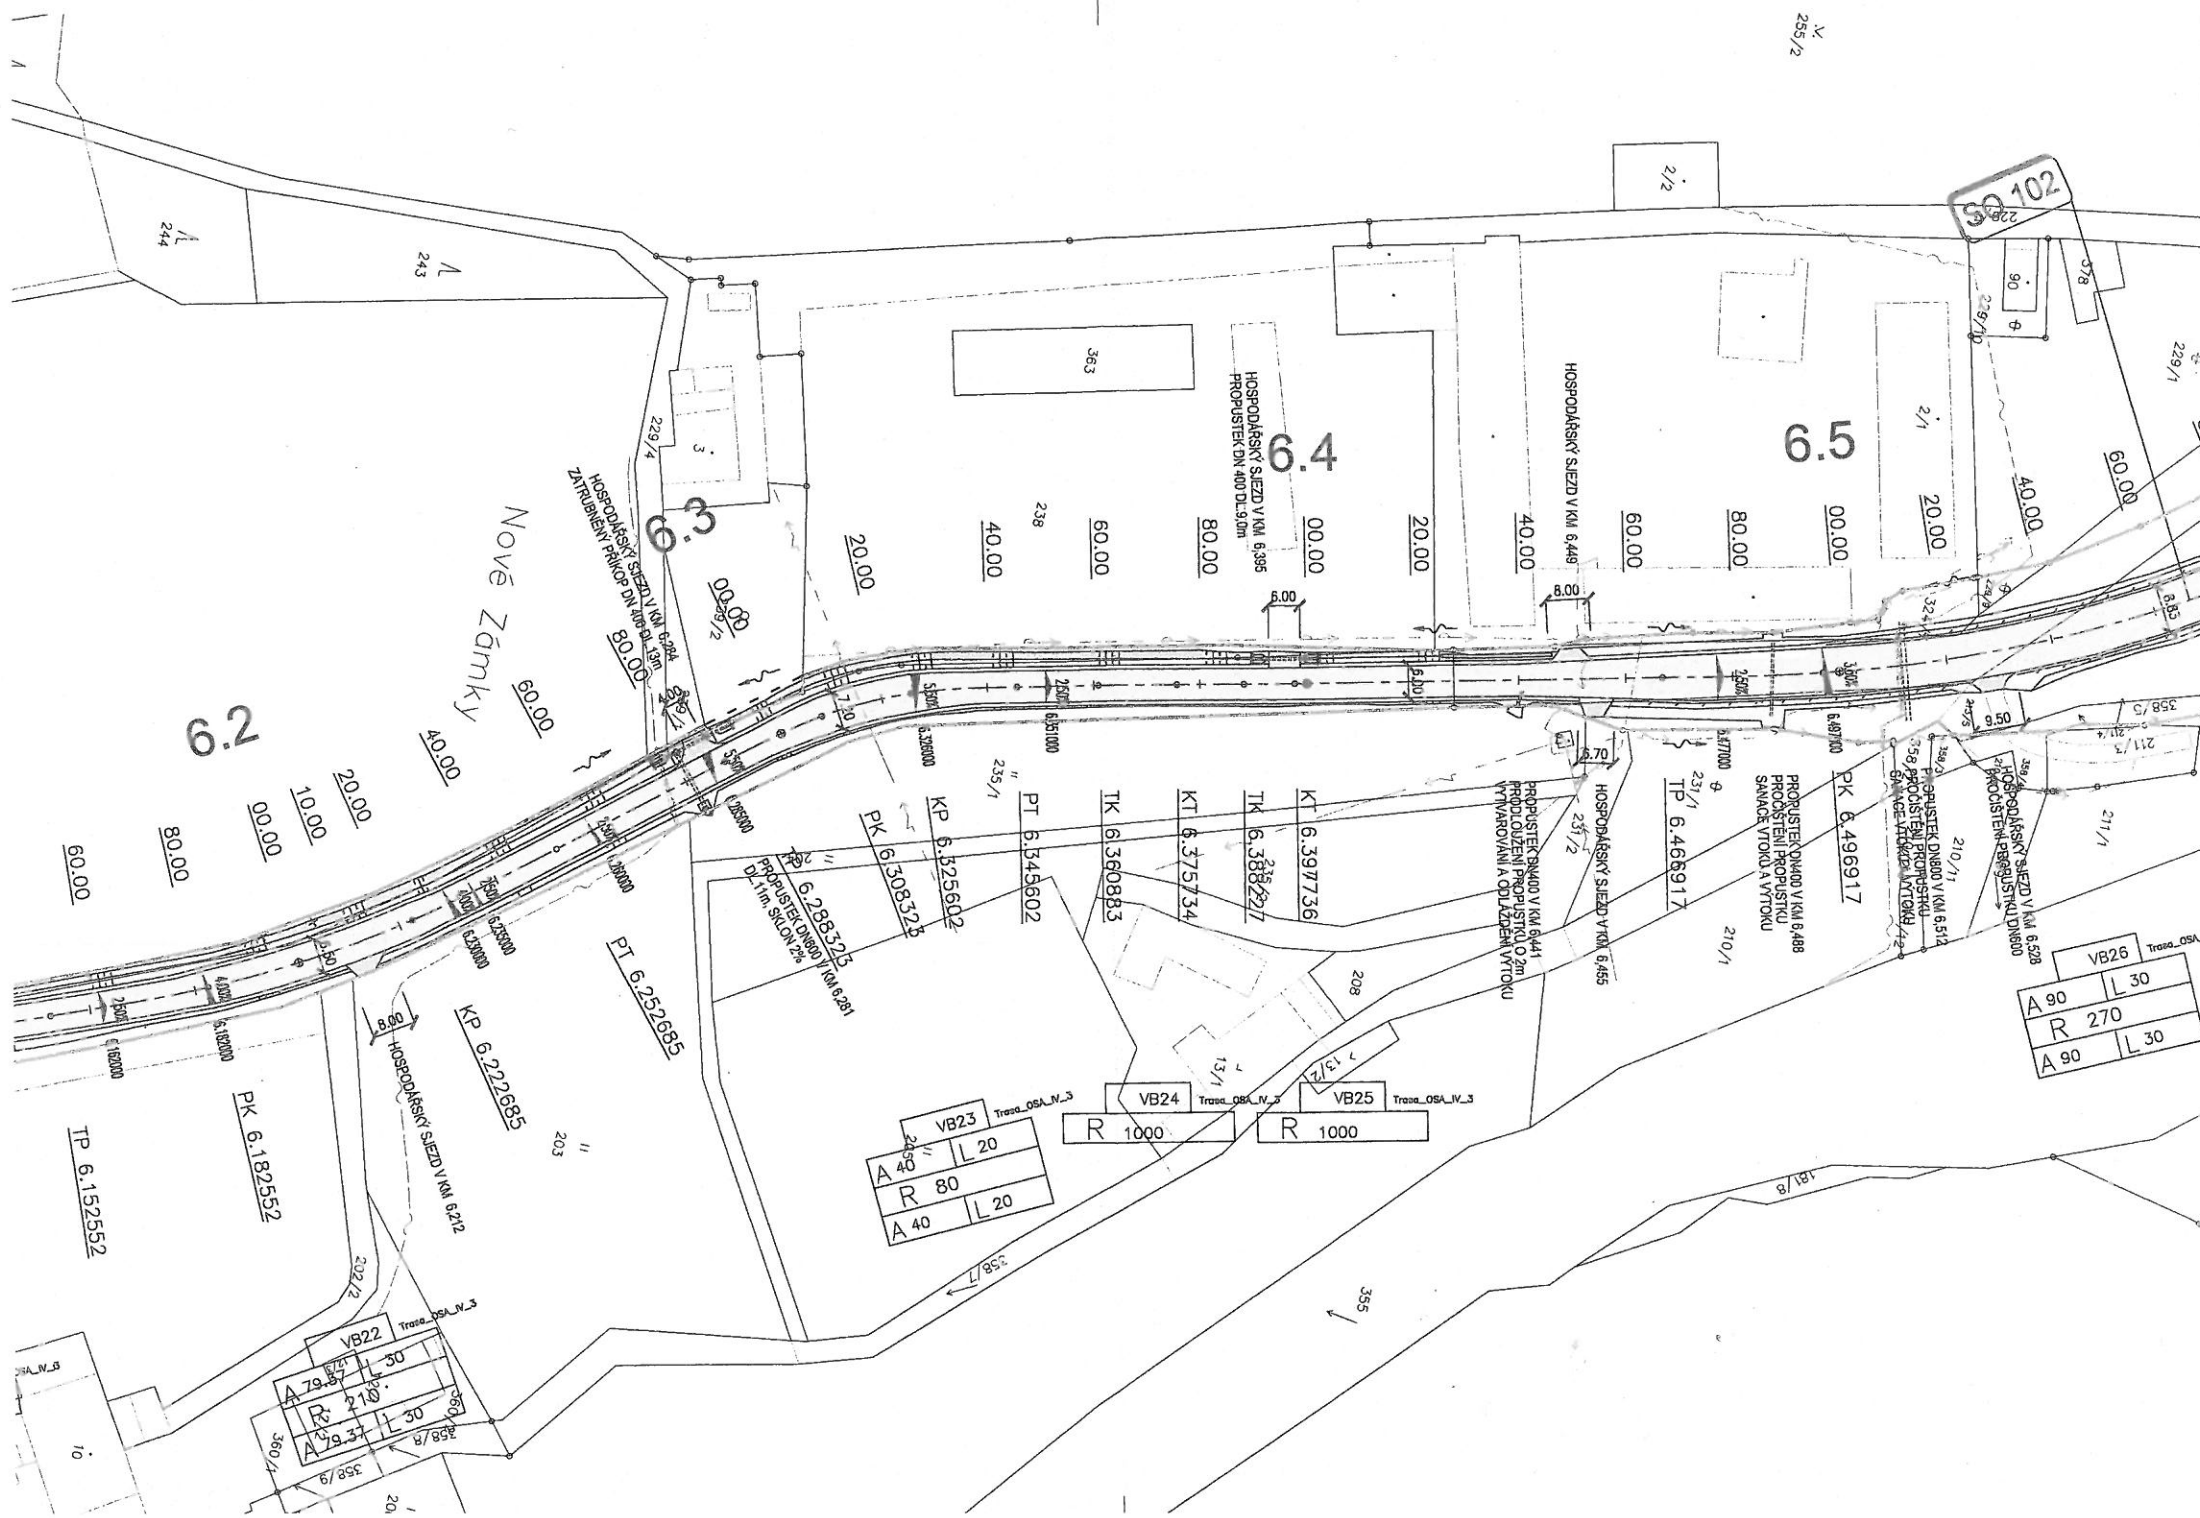

255/2

50 102


VB26	Trasa_OSA
A 90	L 30
R 270	
A 90	L 30

VB23	Trasa_OSA_IV_3
A 40	L 20
R 80	
A 40	L 20

VB24	Trasa_OSA_IV_3
R 1000	

VB25	Trasa_OSA_IV_3
R 1000	

VB22	Trasa_OSA_IV_3
A 79.37	L 30
R 210	
A 79.37	L 30

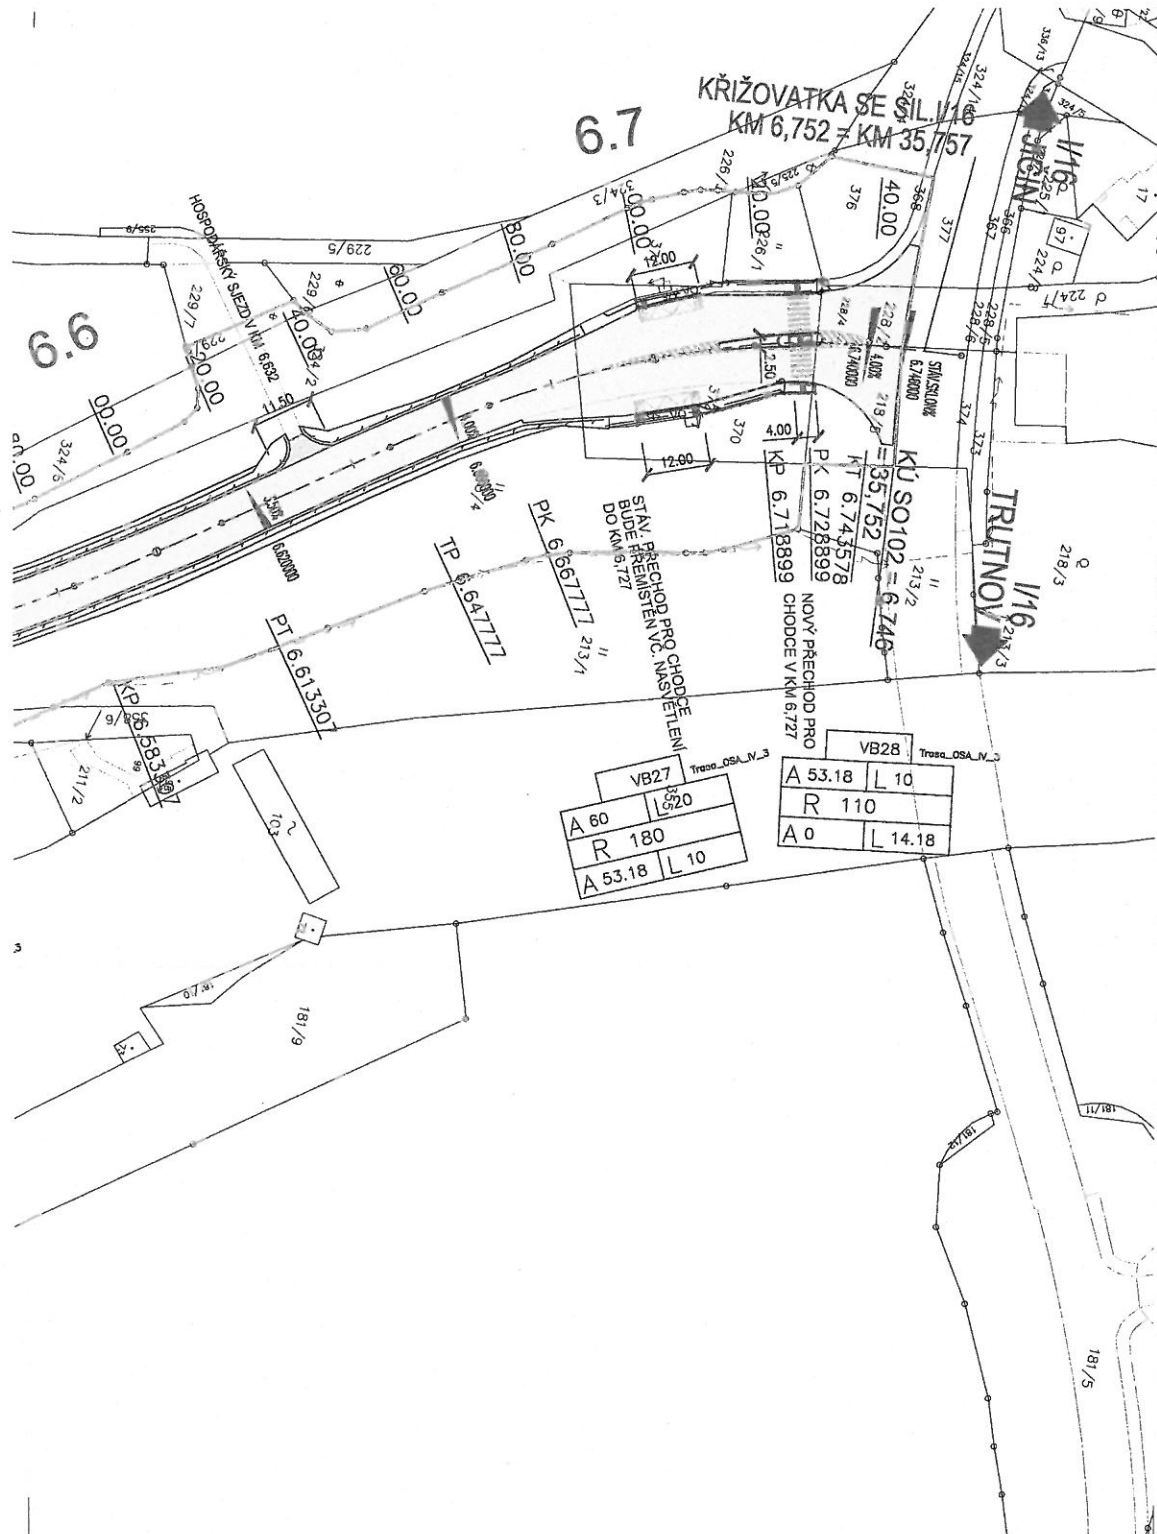

LEGENDA NOVÝ STAV:

- VOZOVKA
- SJEZDY
- NÁSYP, OZELENĚNÍ
- VÝKOP
- DLÁŽDĚNÝ POVRCH
- HRANY PLOCH
- OSA KOMUNIKACE
- UL. VPUST S PŘÍPOJKOU, KAN. ŠACHTA NÁHRADA ZA STÁVAJÍCÍ
- HORSKÁ VPUST
- VEDENÍ KABELU VEŘEJNÉHO OSVĚTLENÍ
- KÁCENÁ ZELENĚ

LEGENDA ZÁBORŮ:


- TRVALÝ ZÁBOR STAVBY
- DOČASNÝ ZÁBOR STAVBY

LEGENDA STÁVAJÍCÍ STAV:

- HRANICE KATASTRÁLNÍCH ÚZEMÍ
- HRANICE PARCEL DLE KATASTRÁLNÍ MAPY
- PARCELNÍ ČÍSLO DLE KATASTRÁLNÍ MAPY

LEGENDA INŽENÝRSKÝCH SÍTÍ:

- STÁVAJÍCÍ
- NADZEMNÍ KABEL VN
- NADZEMNÍ KABEL NN
- STL PLYNOVOD
- METALICKÝ SDĚL. KABEL
- OPTICKÝ SDĚL. KABEL
- VODOVOD
- SILNIČNÍ KANALIZACE

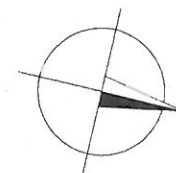

KM 33,251 - 35,757

DUSP+PDPS

SOUŘADNICOVÝ SYSTÉM: S-JTSK
VÝŠKOVÝ SYSTÉM: BpV

KRESLIL:	KOLEKTIV		
ZPRACOVAL:	ING. PAVEL HANYK		
TECHNICKÁ KONTROLA:	ING. JAN BURSA		
ZODPOVĚDNÝ PROJEKTANT:	ING. PAVEL HANYK		
HLAVNÍ PROJEKTANT:	ING. DAGMAR KLAJMONOVÁ		
KRAJ: KRÁLOVÉHRADECKÝ	OKRES: TRUTNOV	OBEC: DOLNÍ OLEŠNICE, VESTŘEV	
INVESTOR: KRÁLOVÉHRADECKÝ KRAJ, PIVOVARSKÉ NÁM. 1245, 500 03 HRADEC KRÁLOVÉ	STUPEŇ:	DUSP+PDPS	
AKCE:	ZAK. ČÍSLO:	1440	
	ARCHIVNÍ ČÍSLO:	1440	
	DATUM:	09/2019	
	FORMÁT:	8x44	
	MĚŘÍTKO:	1:1000	
OBJEKT: C. SITUAČNÍ VÝKRESY	ČÍSLO SOUPRAVY:	1	
OBSAH:	ČÍSLO PŘÍLOHY:	C.2.2	
KATASTRÁLNÍ SITUAČNÍ VÝKRES - 2.ČÁST			