



**Dopravní opatření při akci : ÚPLNÁ UZAVÍRKA PRO VEŠKEROU DOPRAVU 17.5.-30.5.2021**  
**Most ev.č. 16-076 (vybudování mostního provizoria) a křižovatka sil. I/16 se sil. III/30018 Staré Buky**  
**DETAIL V PILNÍKOVĚ**

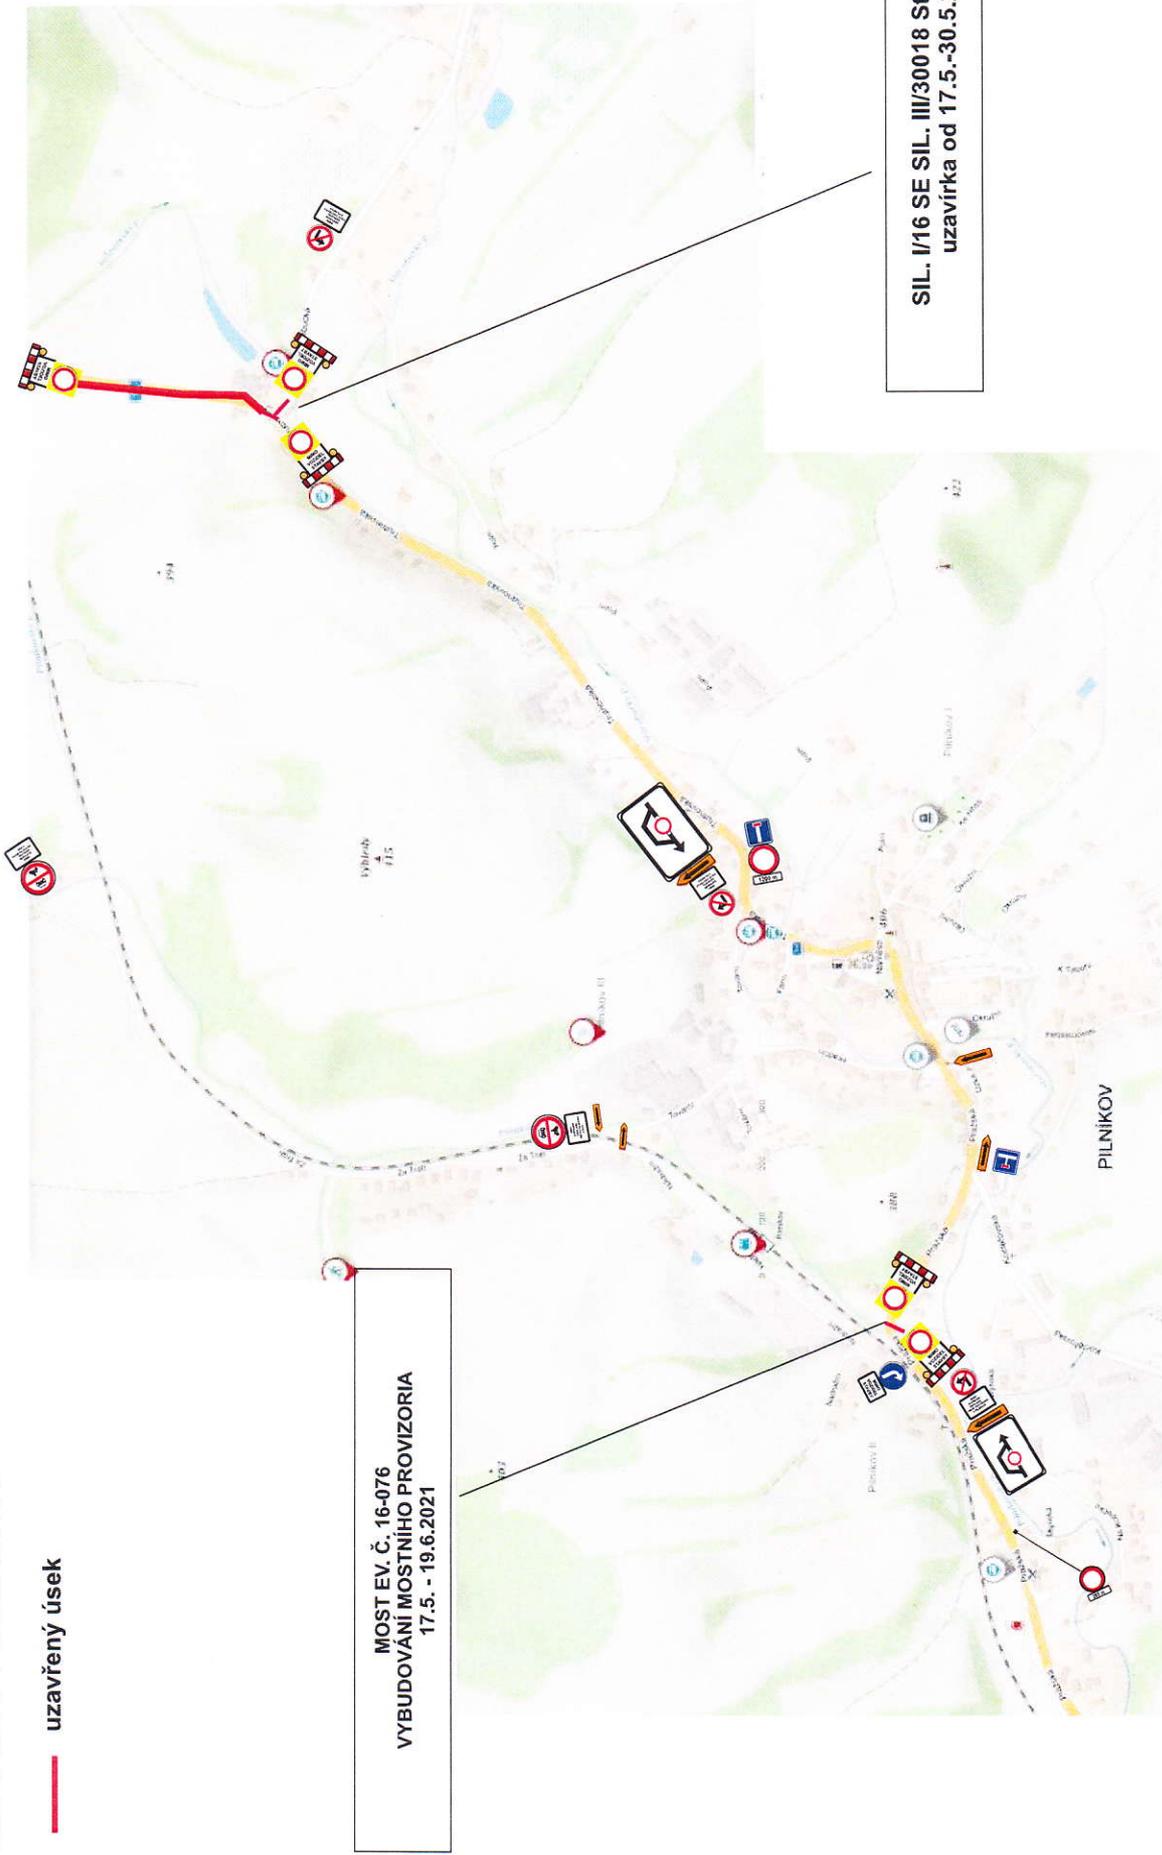

Toto dopravní opatření patří k objízdné trase v termínu od 17.5. - 30.5.2021 (úplná uzavírka pro veškerou dopravu)  
Termíny úseků jsou pouze orientační, úseky budou kontinálně po sobě navazovat, bez ohledu na předpokládané ukončení etap.

Dopravní opatření při akci : **ÚPLNÁ UZAVÍRKA PRO VEŠKEROU DOPRAVU 17.5.-30.5.2021**  
Most ev.č. 16-076 (vybudování mostního provizoria) a křižovatka sil. I/16 se sil. III/30018 Staré Buky

— uzavřený úsek

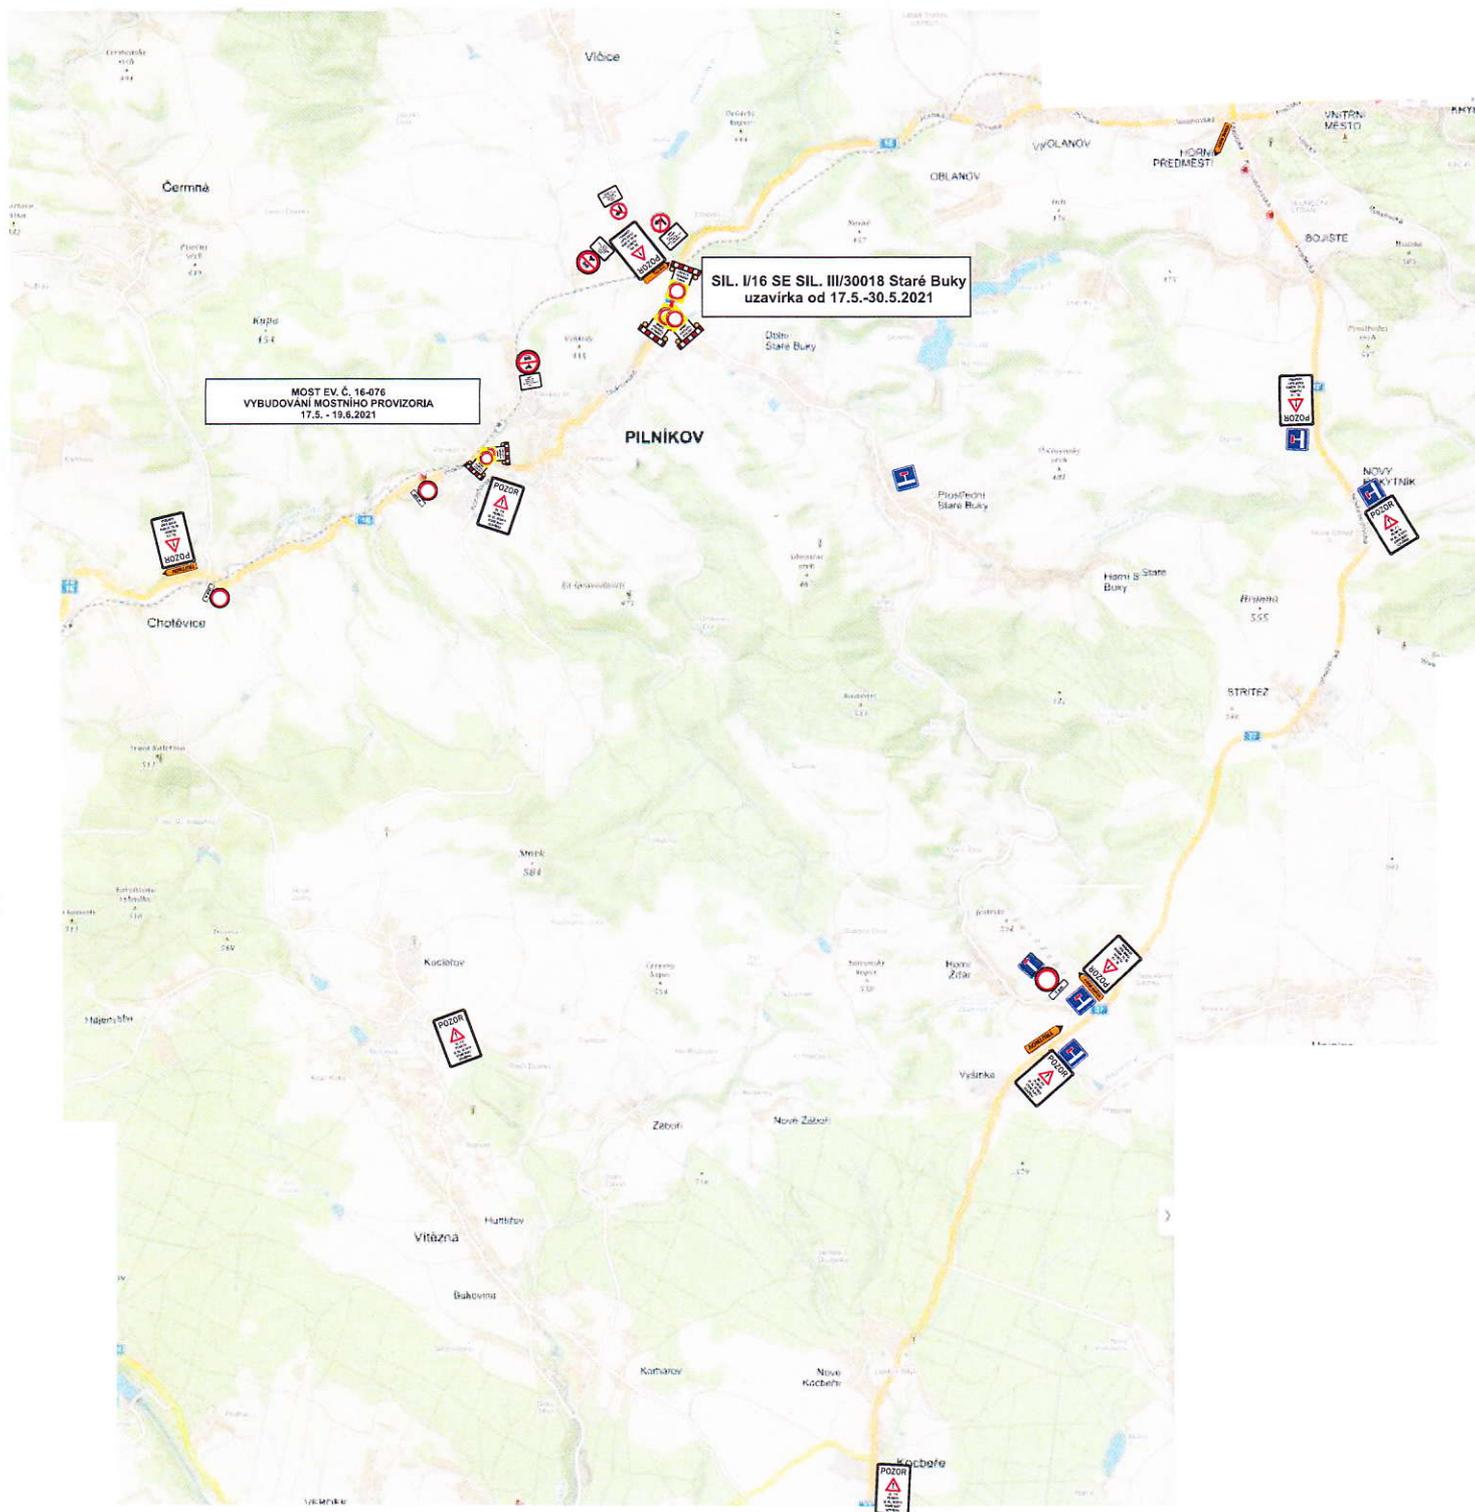

Toto dopravní opatření patří k objízdné trase v termínu od 17.5. - 30.5.2021( úplná uzavírka pro veškerou dopravu )


Termíny úseků jsou pouze orientační , úseky budou kontinálně po sobě navazovat, bez ohledu na předpokládané ukončení etap.



Dopravní opatření při akci : ÚPLNÁ UZAVÍRKA MIMO DOPRAVNÍ OBSLUHU PILNÍKOVA A CHOTĚVIC 31.5.-14.11.2021

## DETAIL PILNÍKOV PŘI : III. ÚSEKU - I. etapa 24.5. - 13.6. 2021 - kanalizace ,práce budou probíhat za provozu

— pracovní úsek úsek

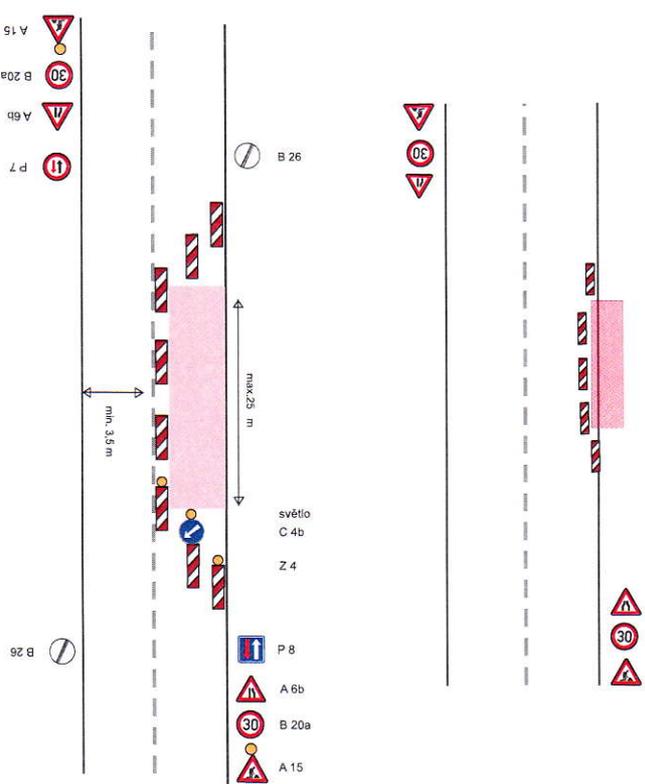

Termíny úseků jsou pouze orientační , úseky budou kontinálně po sobě navazovat, bez ohledu na předpokládané ukončení etap.

Výluky žel. přejezdu P4546 Chotěvice 1.-31.7.2021 , úplná uzavírka přejezdu od 20.7.-30.7.2021

Při uzavírci žel. přejezdu musí být zachována průjezdnost ul. Hradčín, Prázká a Kocleřovská z důvodu průjezdnosti autobusové dopravy a obslužnosti města Pilníkov a Chotěvic .

Toto dopravní opatření patří k objízdné trase v termínu od 31.5 - 14.11.2021( úplná uzavírka - mimo dopravní obsluhu Chotěvic a Pilníkova )

Investor:		 <b>ŘSD ČR</b> ŘEŠITELSTVÍ SILNIC A DALŠÍ ČA	
Zhotovitel:		 <b>M-SILNICE</b>	
Kosيلة:	PHDr. Denisa Pešková / tel.: 791 650 587 / e-mail: peskova@inhd.cz	 <b>ADI INKA</b> Opatření na základě inženýrské dokumentace Opatření pro: 238 K0_20_2016_002_CZ22758661 Datum: 30.03.2021 Verze: 01	
Zodp. projektant:	PHDr. Denisa Pešková / tel.: 791 650 587 / e-mail: peskova@inhd.cz		
Kontroloval:	Jan Pazdrona / tel.: 665 273 134 / e-mail: pazdrona@inhd.cz		
Kraj, Kdoletěvradský:	Okres: Třebíč Okres: Pilníkov		
Akce:	<b>I/16 Pilníkov oprava silnice -          III. ÚSEK - I.etapa 24.5.-13.6.2021</b> DOPRAVNÍ INŽENÝRSKÁ OPATŘENÍ		
DATUM:	30.03.2021	Č. ZAKAZKY:	21697
STUPEŇ PD:	DIO	MĚŘÍTKO:	-
FORMÁT:	A3		

**DETAIL PILNÍKOV PŘI : III. ÚSEKU - II. etapa 14.6. - 17.7.2021**




— uzavřený úsek

**Termíny úseků jsou pouze orientační , úseky budou kontinuálně po sobě navazovat, bez ohledu na předpokládané ukončení etap.**  
 Vyuka žel. přejezdu P4546 Chotěvice 1.-31.7.2021 , úplná uzavírka přejezdu od 20.7.-30.7.2021  
 Při uzavírcce žel. přejezdu musí být zachována průjezdnost ul. Hradčín, Prázká a Koděřovská z důvodu průjezdnosti autobusové dopravy a obslužnosti města Pilníkov a Chotěvic .  
 Toto dopravní opatření patří k objízdné trase v termínu od 31.5 - 14.11.2021( úplná uzavírka - mimo dopravní obsluhu Chotěvic a Pilníkova )

Investor:			
Zhotovitel:			
Kreslí:	Průf. Dana Pašková / tel.: 731 650 587 / e-mail: paskova@mkhadr.cz		500 022 Registrace v tisku IČO: 250 000 000 M. 465 511 512 www.mksilnice.cz
Zodp. projektant:	Průf. Dana Pašková / tel.: 731 650 587 / e-mail: paskova@mkhadr.cz		
Kontaktoval:	Jan Pašdovský / tel. 605 273 134 / e-mail: pasdovs@mkhadr.cz		
Kraj:	Královéhradecký   Okres: Trutnov   Obec: Pilníkov		
Akce:	<b>II/16, Pilníkov oprava silnice - III. ÚSEK II. ETAPA 14.6. - 17.7.2021</b>	DATAUM:	30.03.2021
DOPRAVNĚ INŽENÝRSKÁ OPATŘENÍ		Č. ZNAKŮVY:	21087
		STUPEŇ PD:	DIO
		MĚŘÍTKO:	-
		FORMÁT:	A3

Dopravní opatření při akci : **ÚPLNÁ UZAVÍRKA MIMO DOPRAVNÍ OBSLUHU PILNÍKOVA A CHOTĚVIC** 31.5.-14.11.2021

**DETAIL PILNÍKOV PŘI : IV. ÚSEK - 18.7. - 14.11.2021**

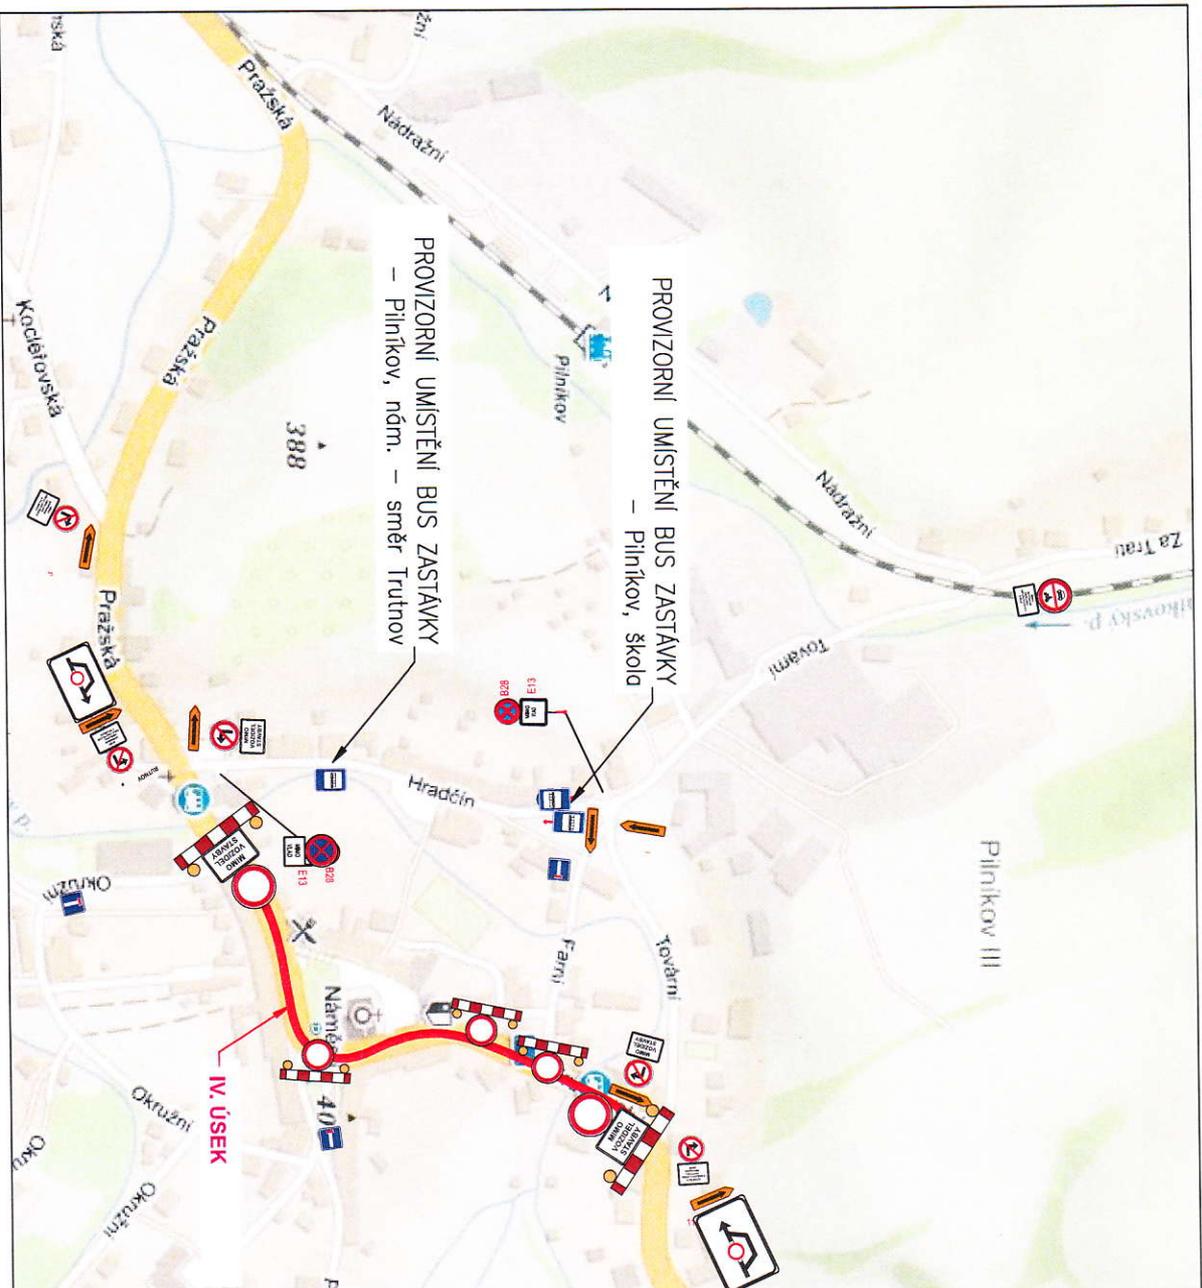

— uzavřený úsek


Investor:		
Zhotovitel:		
Kreslil:	PhDr. Denisa Pašková / tel.: 731 650 587 / e-mail: paskova@rihdat.cz	
Zadáv. projektant:	PhDr. Denisa Pašková / tel.: 731 650 587 / e-mail: paskova@rihdat.cz	
Kontroloval:	Jan Pazdron / tel.: 605 273 134 / e-mail: pazdron@rihdat.cz	
Kraj, katastrální území:	Okres: Trutnov	Obec: Pilníkov
Akce:	I/16 Pilníkov oprava silnice - IV. ÚSEK 18.7.-14.11.2021	
DOPRAVNÍ NÁZEVNÍSKÁ OPATŘENÍ		
DATUM	30.03.2021	
Č.ZÁKÁZKY	21097	
STUPEŇ PD	D10	
MĚŘÍTKO	-	
FORMÁT	A3	

Termíny úseků jsou pouze orientační, úseky budou kontinuálně po sobě navazovat, bez ohledu na předpokládané ukončení etap.  
 Vyuka žel. přejezdu P4546 Chotěvice 1.-31.7.2021, úplná uzavírka přejezdu od 20.7.-30.7.2021  
 při uzavírcce žel. přejezdu musí být zachována průjezdnost ul. Hradčín, Pražská a Kocelčovská z důvodů průjezdnosti autobusové dopravy  
 a obslužnosti městů Pilníkov a Chotěvic.  
 Toto dopravní opatření patří k objízdné trase v termínu od 31.5 - 14.11.2021 (úplná uzavírka - mimo dopravní obsluhu Chotěvic a Pilníkov)

Dopravní opatření při akci : **ÚPLNÁ UZAVÍRKA** MIMO DOPRAVNÍ OBSLUHU PILNÍKOVA A CHOTĚVIC **31.5.-14.11.2021**

## NÁHRADNÍ DOPRAVNÍ OPATŘENÍ PRO DOPRAVNÍ OBSLUŽNOST - AUTOBUSY NA VŠECHNY ETAPY OPRAVY SILNICE I.,III. a IV. ETAPA

DETAIL : UL. TOVÁRNÍ

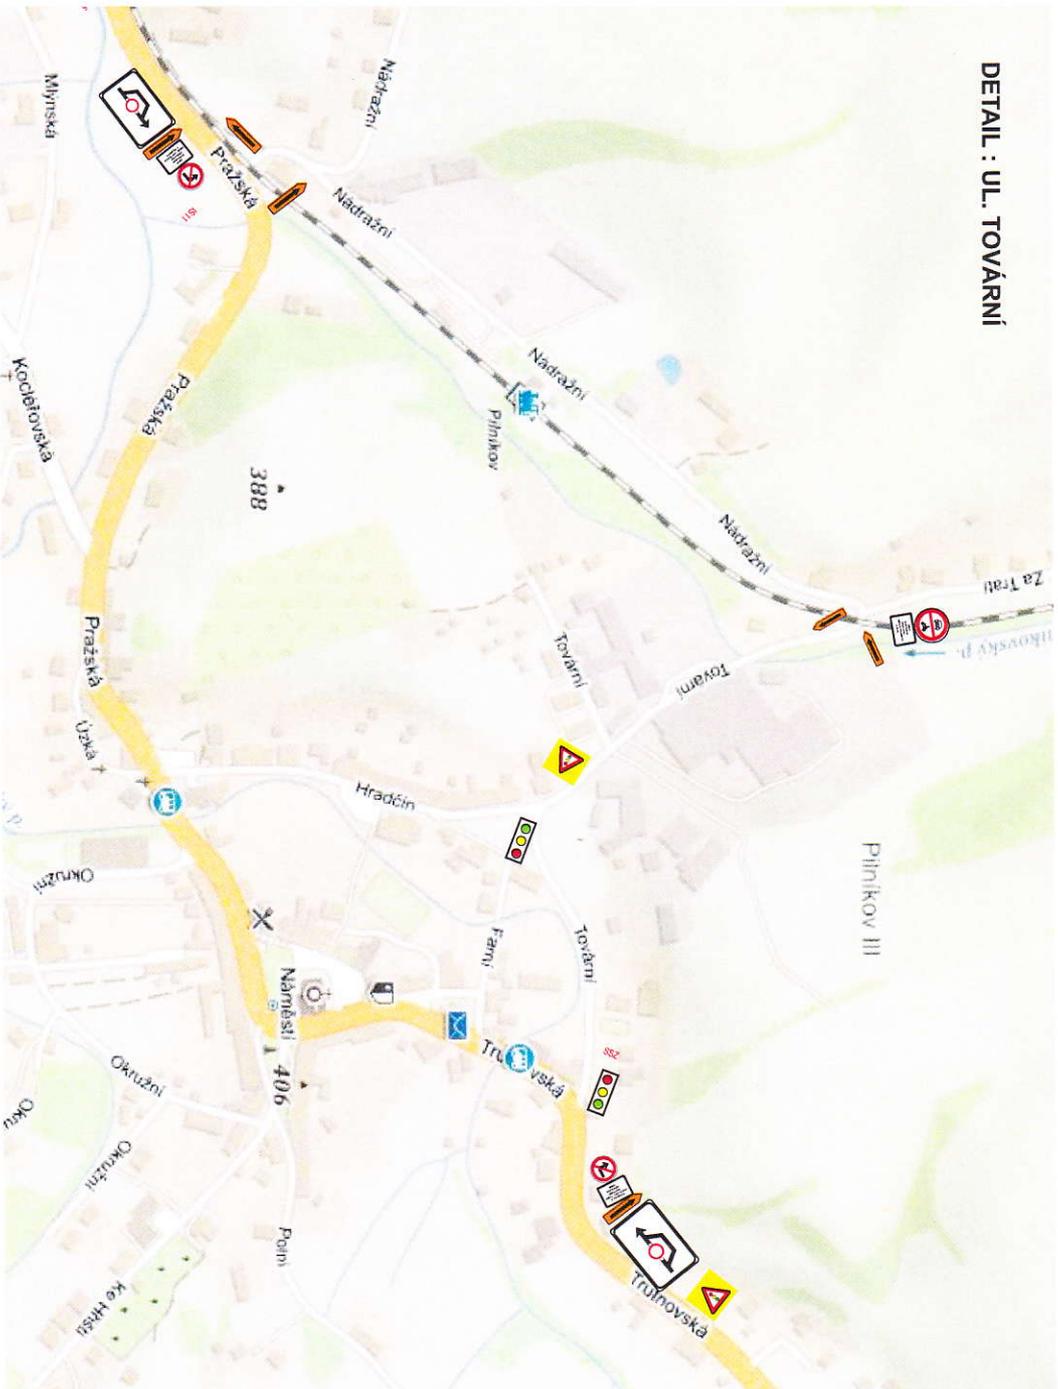

kyvadlové řízení pomocí SSZ

— uzavřený úsek

Investor:			
Zhotovitel:			
Kreslí:	PiDr. Denisa Pasková / tel.: 731 650 587 / e-mail: paskova@mkadz.cz		
Zdob. projektant:	PiDr. Denisa Pasková / tel.: 731 650 587 / e-mail: paskova@mkadz.cz		
Kontroloval:	Jan Prazdžera / tel.: 605 273 134 / e-mail: puzdzer@mkadz.cz		
Kolj. Kvalifikační:	Okres: Trutnov   Obec: Pilníkov	Datum vydání: 30.03.2021 Číslo: 2021/00007/2021/ŘM/6 Měřítko: 1:1000 Formát: A3	
Adce:	116 Pilníkov oprava silnice - NÁHRADNÍ DOPRAVNÍ OPATŘENÍ PRO DOPRAVNÍ OBSLUŽNOST I., III. a IV. ETAPA	Č. ZAKÁZKY:	21097
DOPRAVNÍ INŽENYRSKÁ OPATŘENÍ		STUPEŇ PD:	D0
		MĚŘITKO:	-
		FORMÁT:	A3

Termíny úseků jsou pouze orientační, úseky budou kontinálně po sobě navazovat bez ohledu na předpokládané ukončení etap.

Výluky žel. přejezdu P4546 Chotěvice 1.-31.7.2021 úplná uzavírka přejezdu od 20.7.-30.7.2021  
 Při uzavírci žel. přejezdu musí být zachována průjezdnost ul. Hradčín, Pražská a Kocelčovská z důvodů průjezdnosti autobusové dopravy a obslužnosti města Pilníkov a Chotěvic.

Toto dopravní opatření patří k objízdné trase v termínu od 31.5 - 14.11.2021 (úplná uzavírka - mimo dopravní obsluhu Chotěvic a Pilníkov)