



I/14 Vrchlabí - Lánov - oprava silnice

termín : 18.8.2022 - 13.11.2022

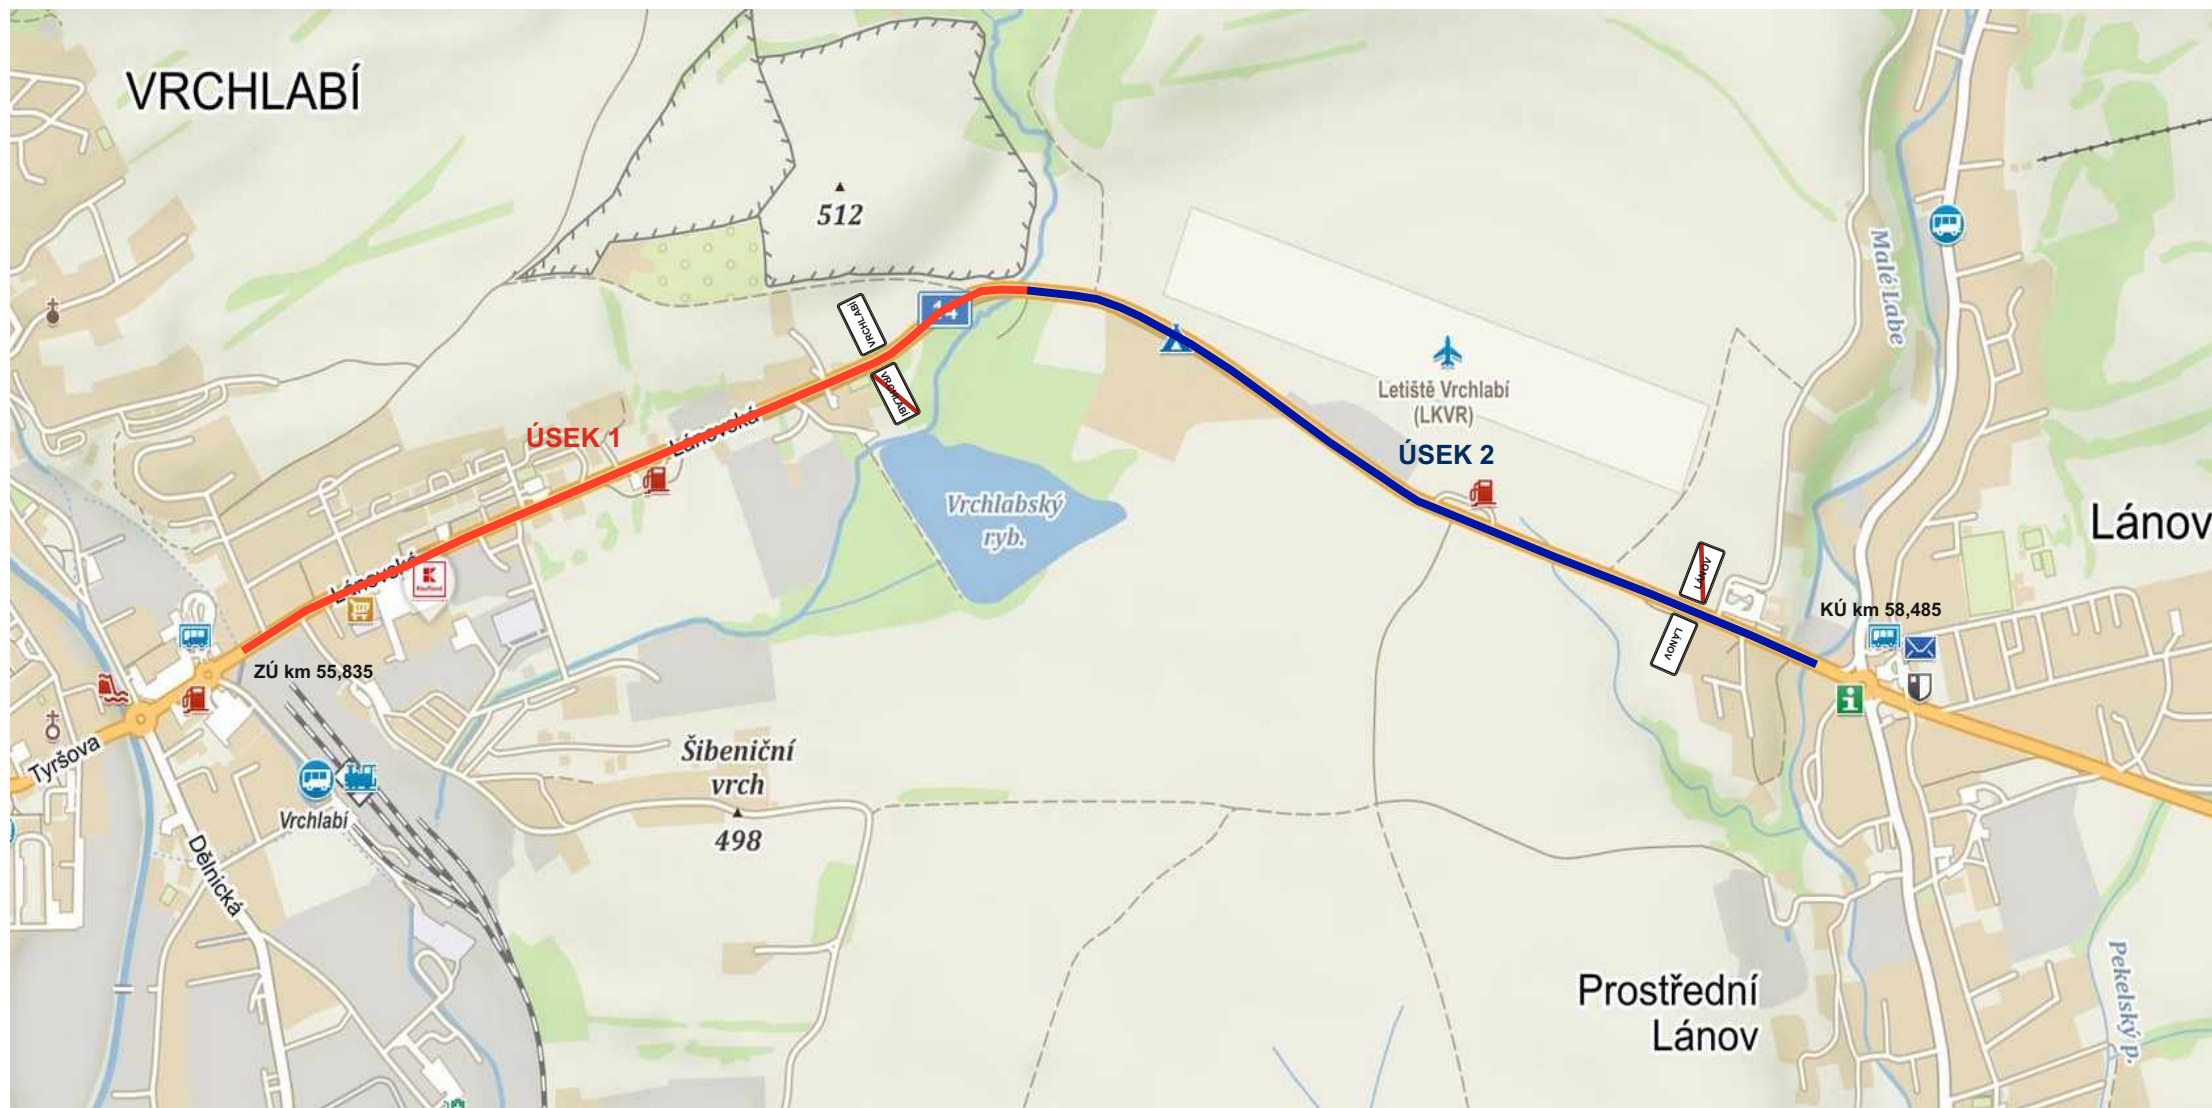

I/14 Vrchlabí - Lánov - oprava silnice ÚSEK 1

termín : 18.8.2022 - 19.9.2022

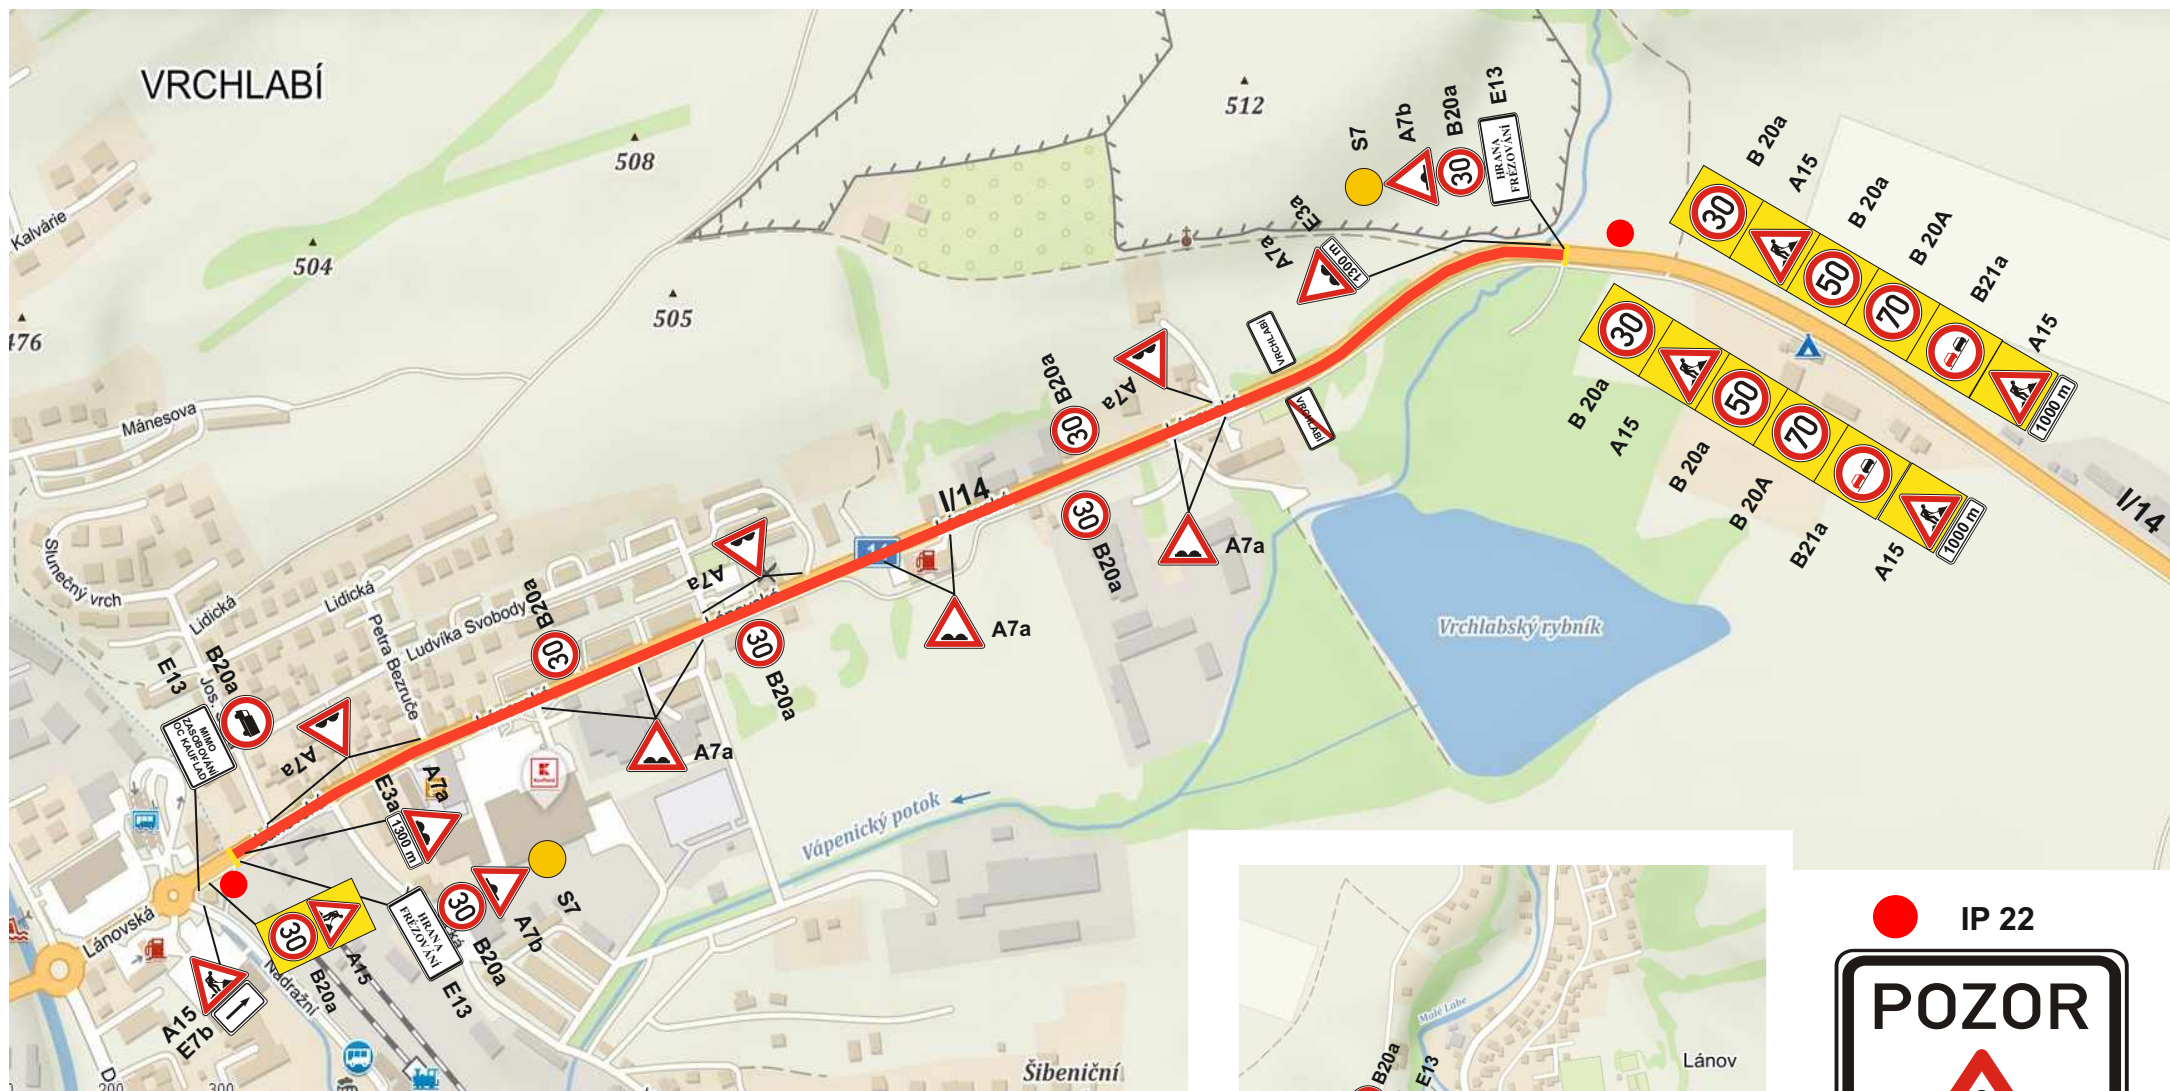


IP 22




I/14 Vrchlabí - Lánov - oprava silnice ÚSEK 2

termín : 20.9.2022 - 23.10.2022

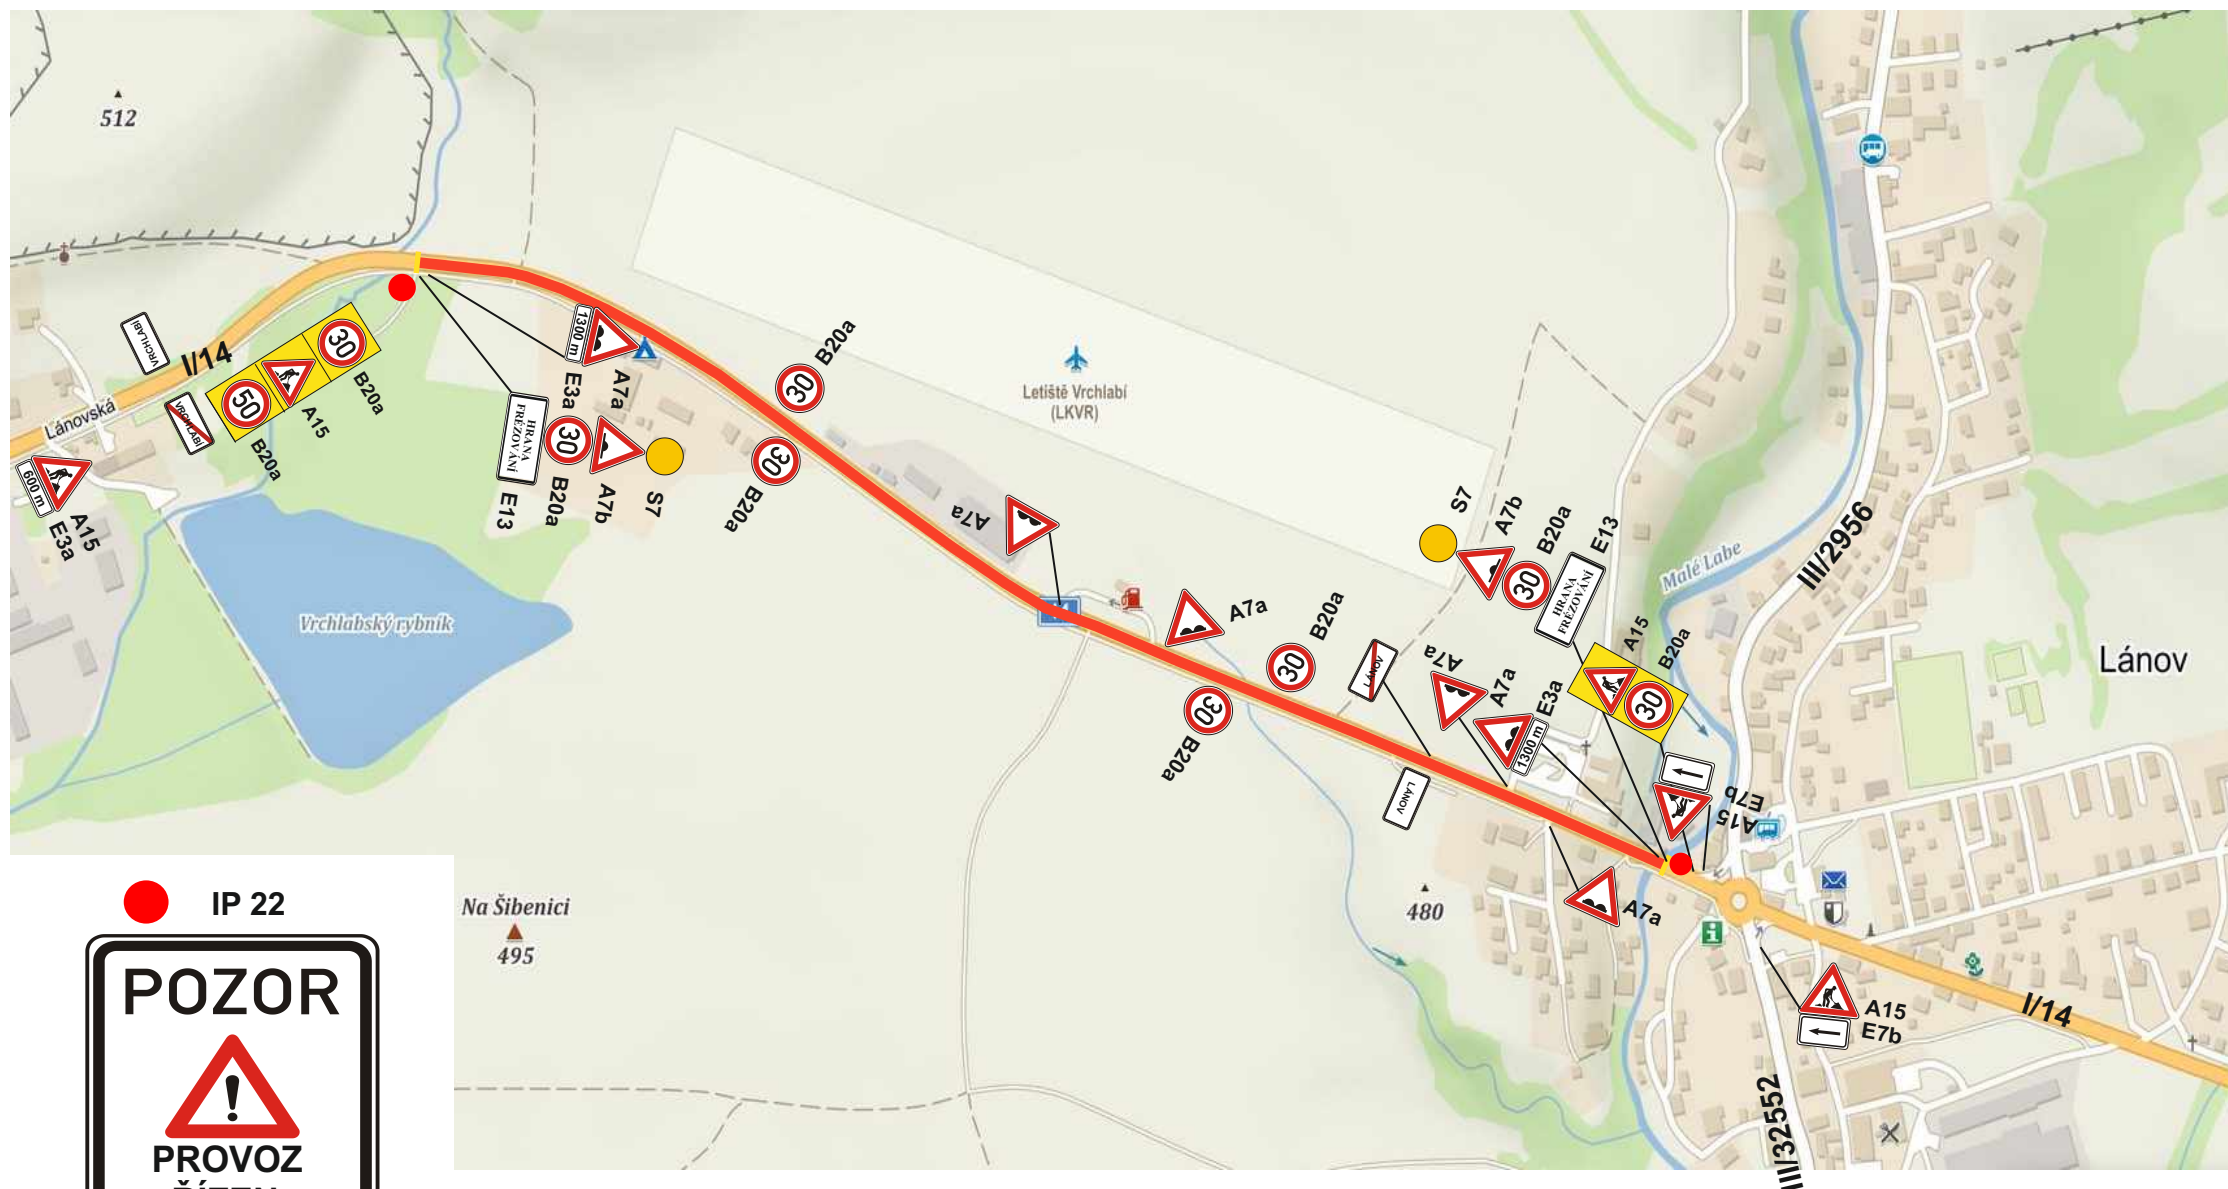


I/14 Vrchlabí - Lánov - oprava silnice (pokládka obrusné vrstvy a obnova VDZ)


termín : 23.10.2022 - 13.11.2022

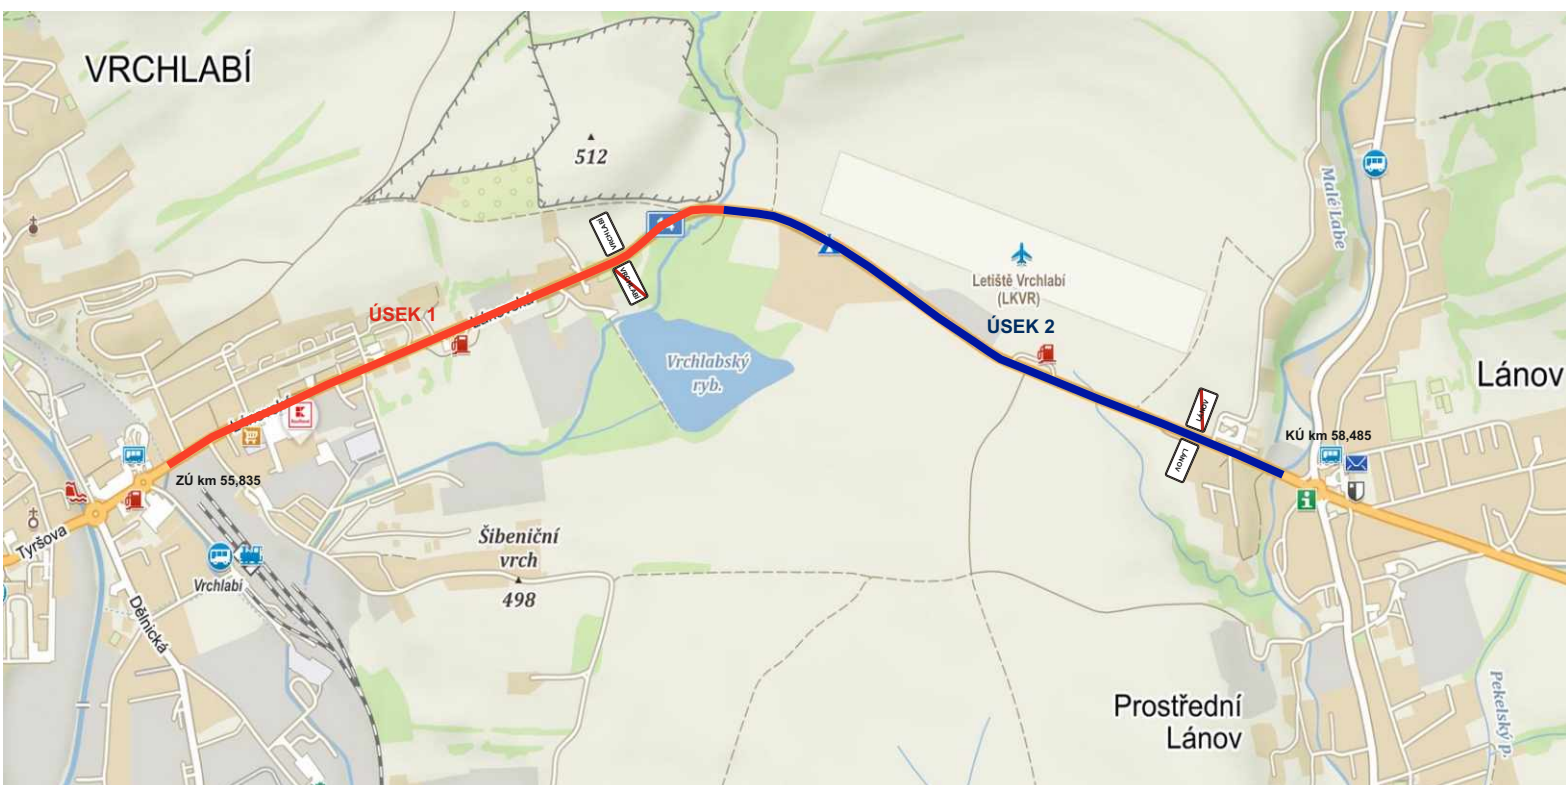

Pracovní místo při pokládce obrusné vrstvy. Provoz v pracovní době řízen pracovníky, mimo pracovní dobu bez omezení.

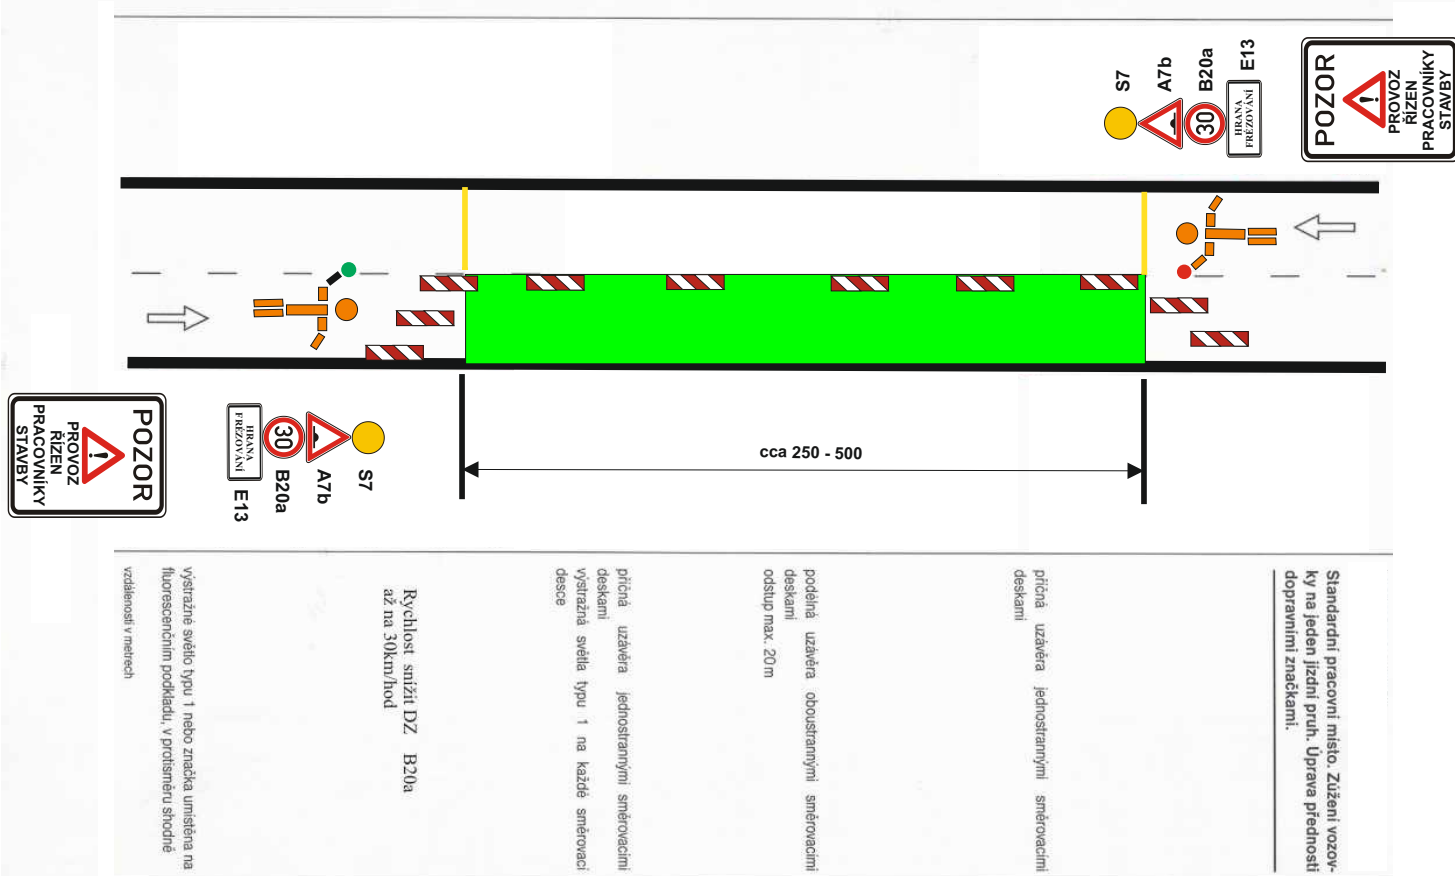


Pracovní místo bude posunováno dle průběhu prací, při čištění krajnic a příkopů, propustky.

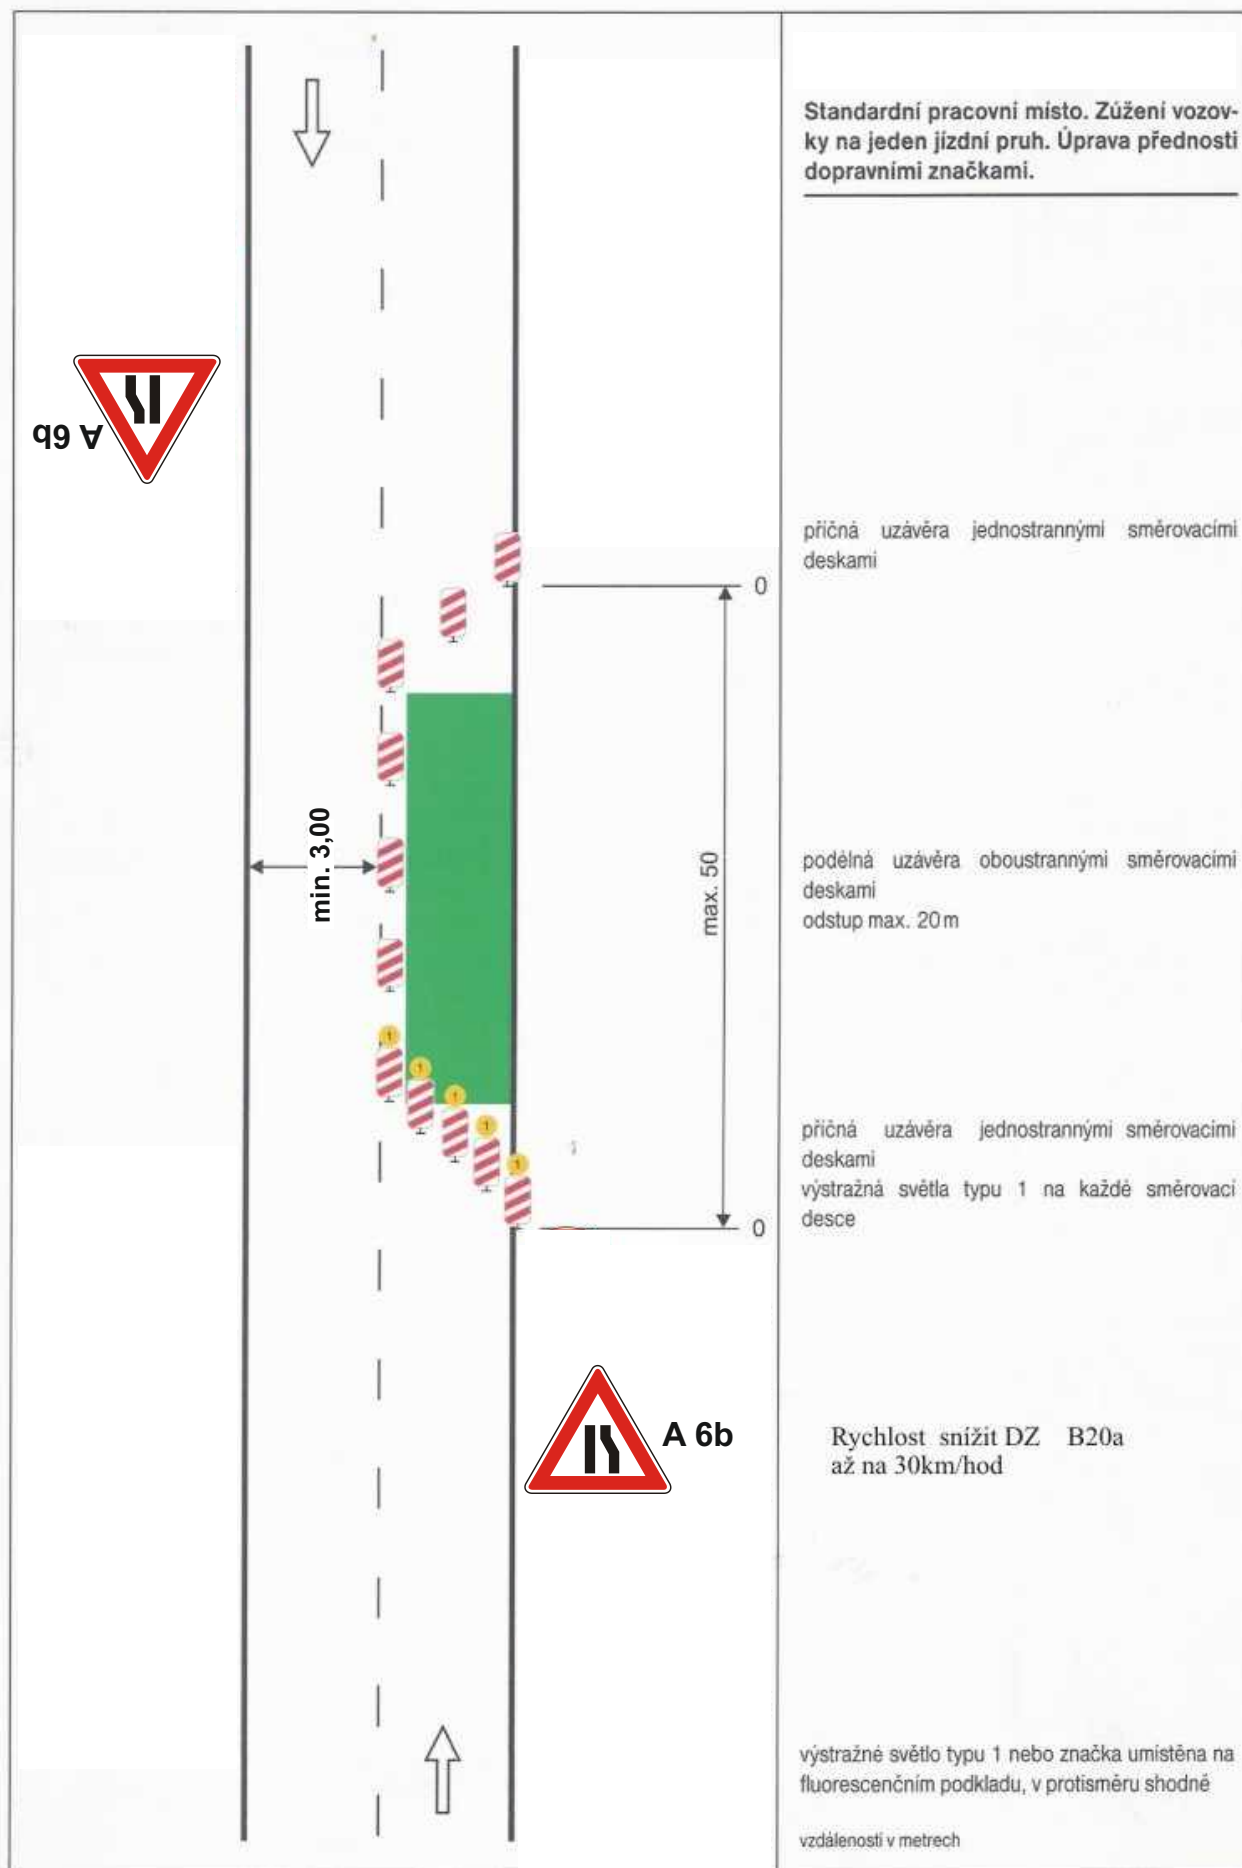


I/14 Vrchlabí - Lánov - oprava silnice - tranzitní doprava

termín : 18.8.2022 - 13.11.2022

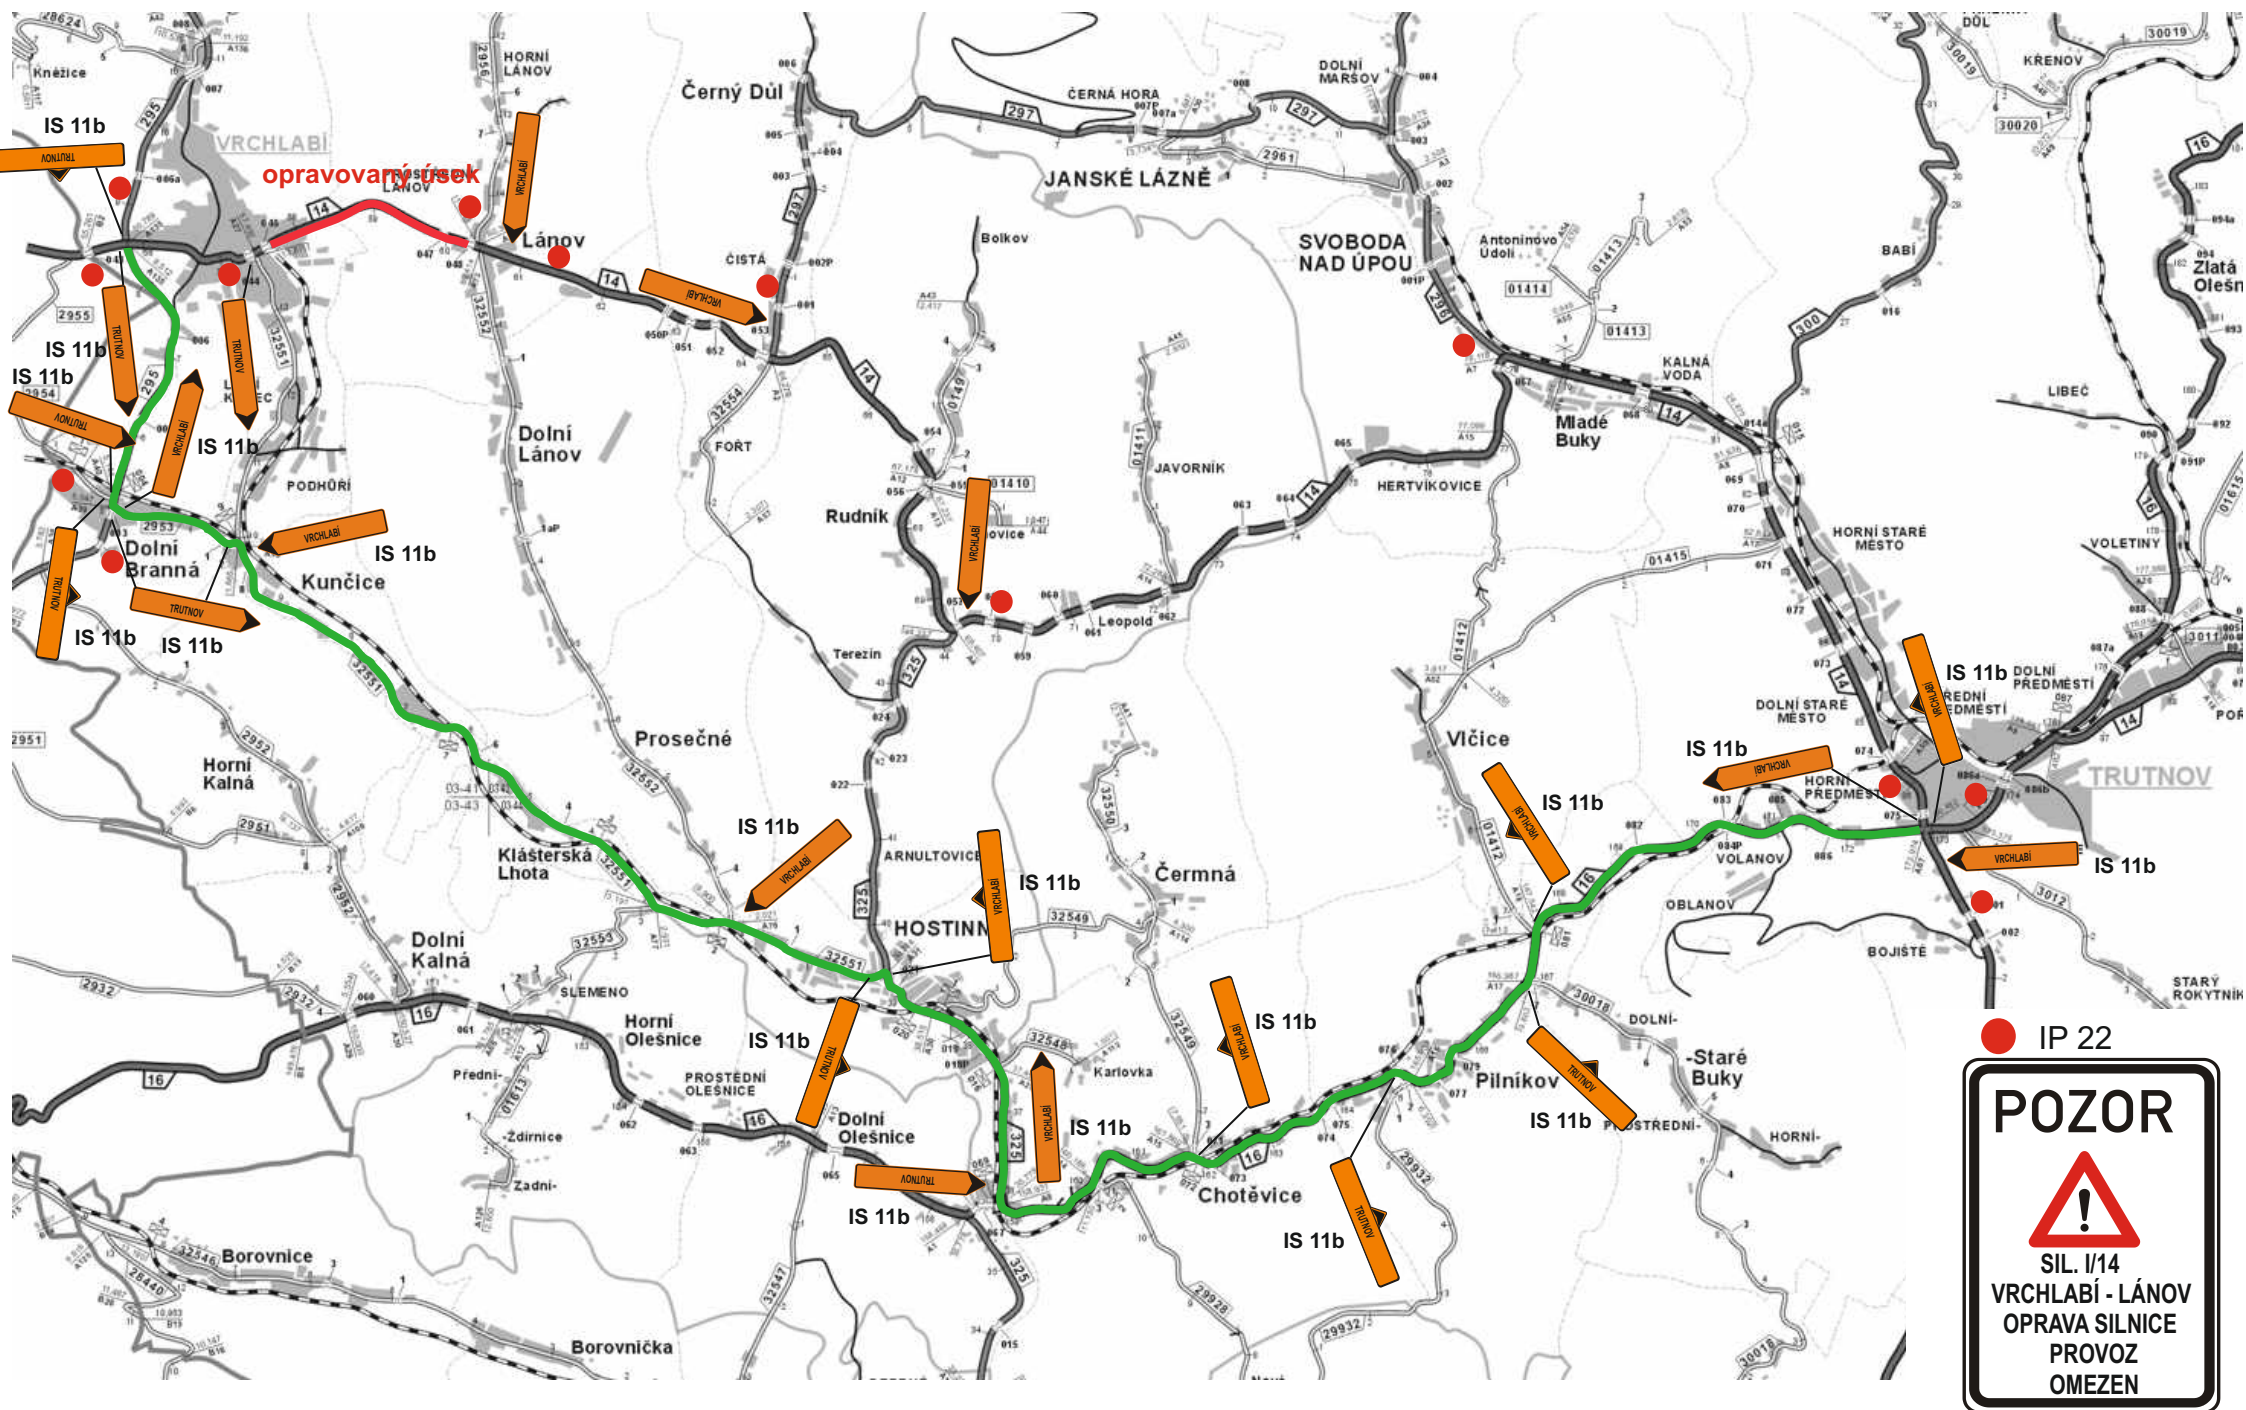

Pracovní místo při provádění sanací a pokládce ložné vrstvy. Provoz v pracovní době řízen pracovníky, mimo pracovní dobu bez omezení.

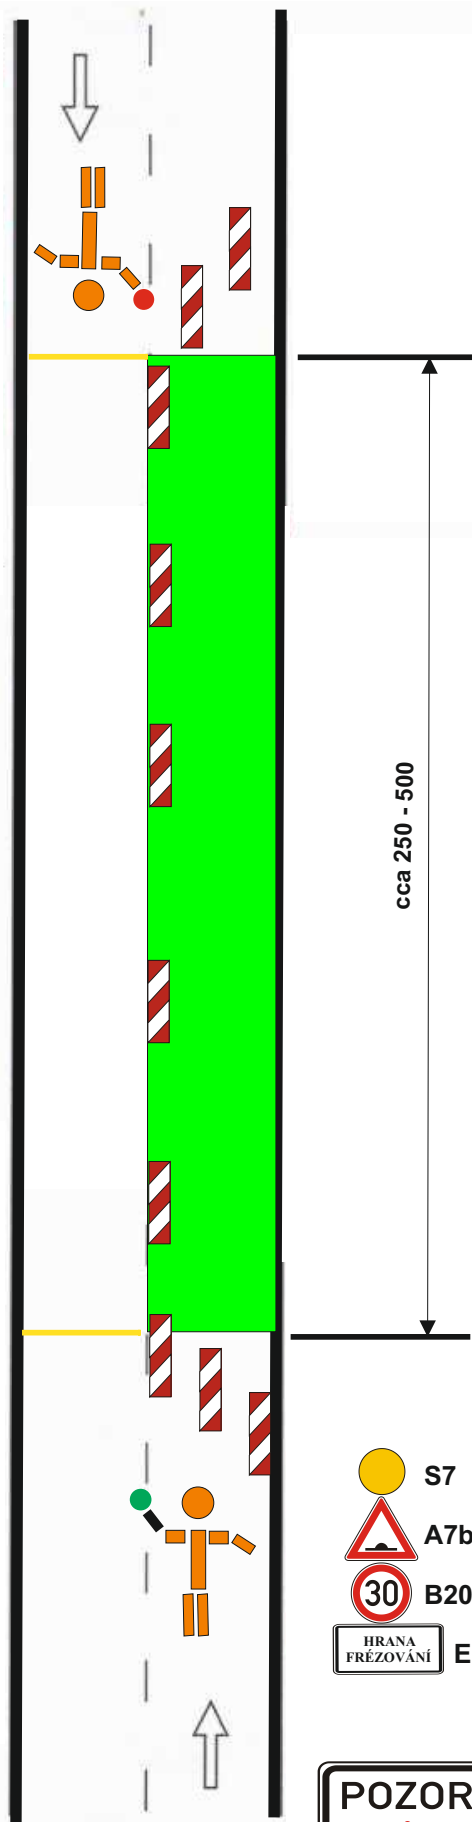

Standardní pracovní místo. Zúžení vozovky na jeden jízdní pruh. Úprava přednosti dopravními značkami.

příčná uzavěra jednostrannými směrovacími deskami

podélná uzavěra oboustrannými směrovacími deskami
odstup max. 20m

příčná uzavěra jednostrannými směrovacími deskami
výstražná světla typu 1 na každé směrovací desce

Rychlost snížit DZ B20a
až na 30km/hod

výstražné světlo typu 1 nebo značka umístěna na fluorescenčním podkladu, v protisměru shodně

vzdálenosti v metrech

