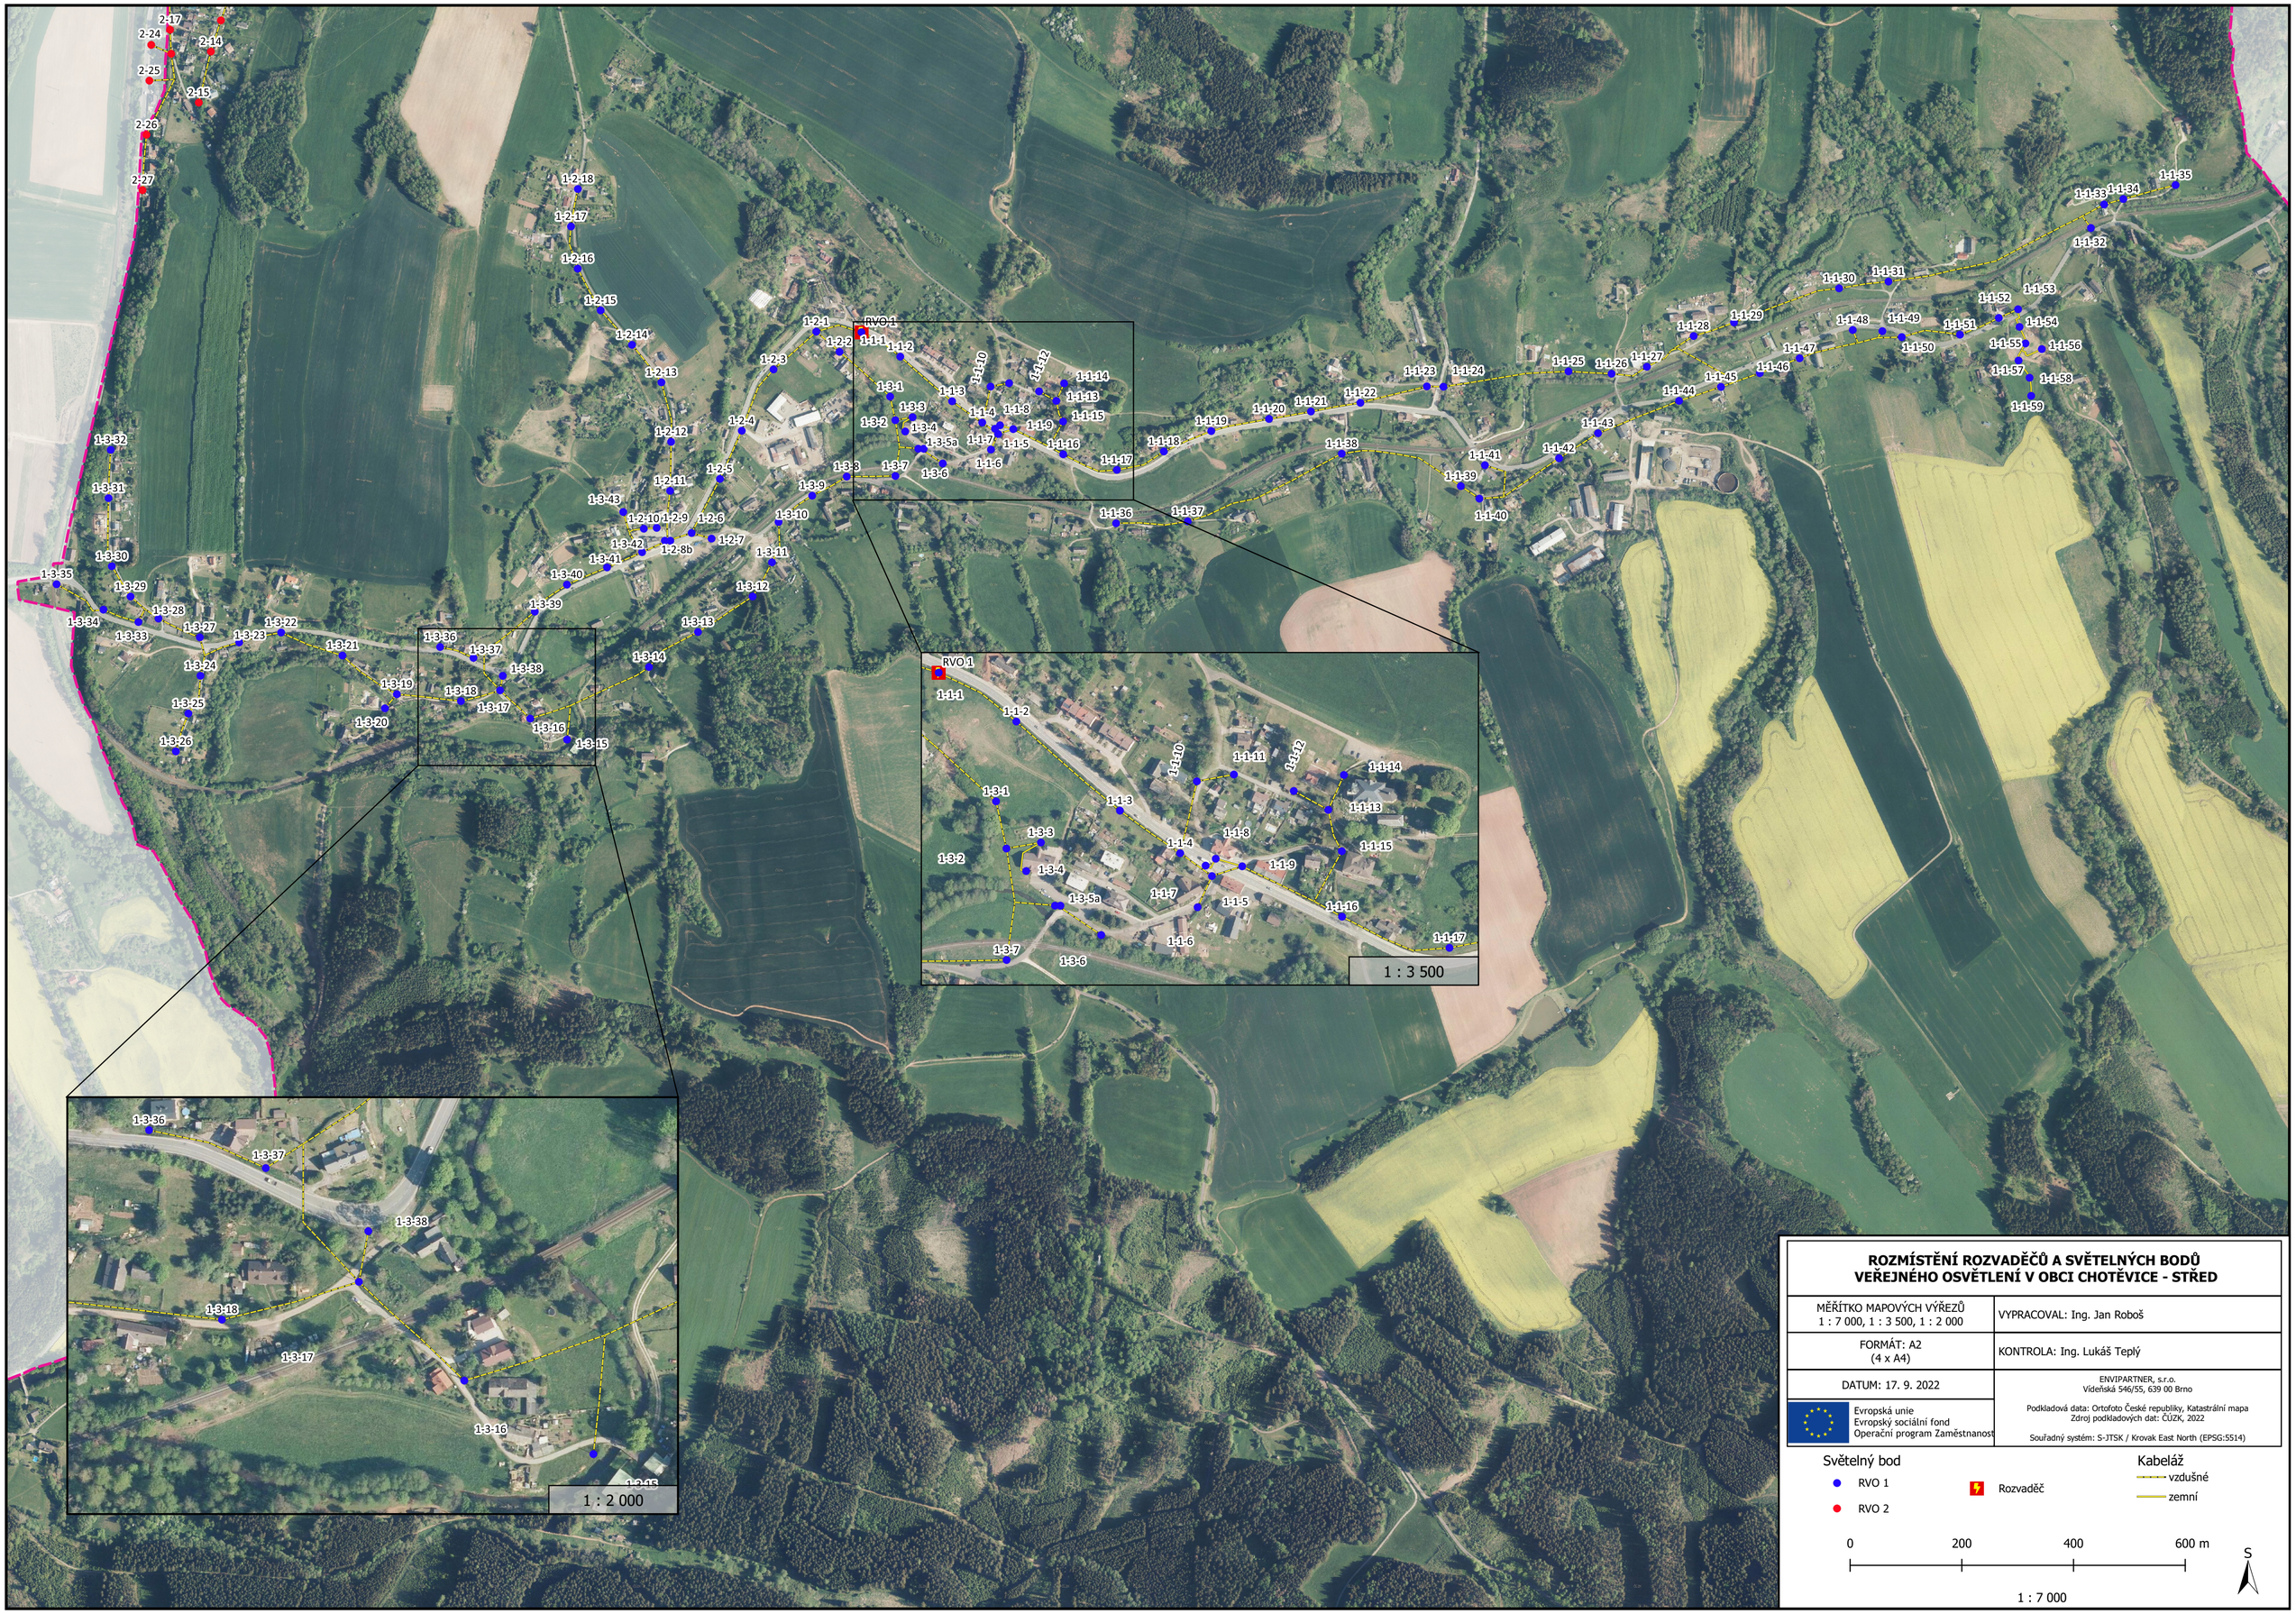

ROZMÍSTĚNÍ ROZVADĚČŮ A SVĚTELNÝCH BODŮ VEŘEJNÉHO OSVĚTLENÍ V OBCI CHOTĚVICE - STŘED

MĚŘÍTKO MAPOVÝCH VÝŘEZŮ 1 : 7 000, 1 : 3 500, 1 : 2 000	VYPRACOVAL: Ing. Jan Roboš
FORMÁT: A2 (4 x A4)	KONTROLA: Ing. Lukáš Teplý
DATUM: 17. 9. 2022	ENVIPARTNER, s.r.o. Vídeňská 546/55, 639 00 Brno
Evropská unie Evropský sociální fond Operační program Zaměstnanost	Podkladová data: Ortofoto České republiky, Katastrální mapa Zdroj podkladových dat: ČÚZK, 2022 Souřadný systém: S-JTSK / Krovak East North (EPSG:5514)

Světelný bod
- RVO 1
- RVO 2

Rozvaděč

Kabeláž
- vzdušné
- zemní

0 200 400 600 m

S