



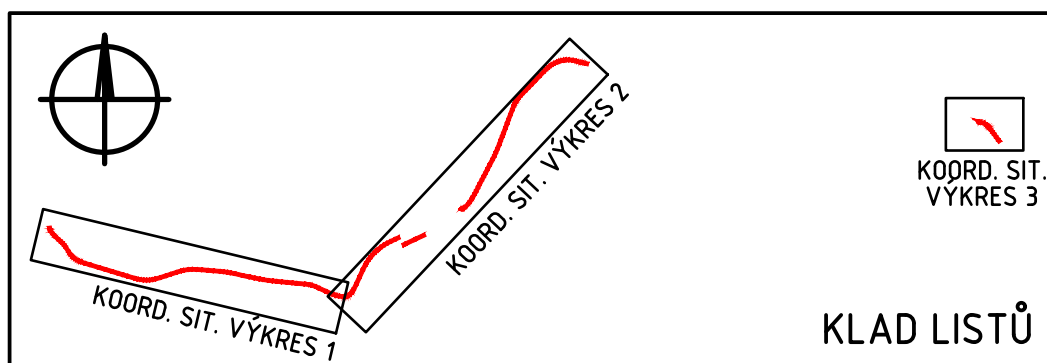

Č. změny	Popis/důvod změny	Datum	Provedl

<i>Zodp. projektant</i> Ing. S. Janák	<i>Vypracoval</i> Bc. P. Syrovátka	<i>Č. zakázky</i> 030/19	<i>DiK</i> Janák, s.r.o. Dopravně inženýrská kancelář nábřeží Václava Havla 207 TRUTNOV
<i>Místo</i> Chotěvice	<i>Kraj</i> Královéhradecký	<i>Datum</i> 01.2021	
<i>Investor</i> Obec Chotěvice			
Chotěvice CHODNÍK PODÉL SILNICE I/16			<i>Měřítko</i> 1:500
			C.3
KOORDINAČNÍ SITUAČNÍ VÝKRES			

CHOTĚVICE CHODNÍK PODÉL SILNICE I/16

 

km 0,432 65- PROPUSTEK 16-430P -
NOVÉ ZASTROPENÍ, DNO A STĚNY
STÁVAJÍCÍHO VTOKU PROPUSTKU SE
VYSTUPNÍM POKLOPEM S ODBRÁNĚNÍM
STÁVAJÍCÍ RÍMSY A ZÁBRADLÍ
VIZ D.3.1 DEŠŤOVÁ KANALIZACE

km 0,571 16- PROPUSTEK 16-430P
NOVÁ RÍMSA NA BETONOVÁNÍM NA
STAV. RÍMSU - POCHOZÍ CHODNÍK
S OSAZENÍM MOSTNÍHO ZÁBRADLÍ
VIZ D.3.1 DEŠŤOVÁ KANALIZACE

DEŠŤOVÁ KANALIZACE "DK-2"
viz. D.3.1 DEŠŤOVÁ KANALIZACE

ZÁRUBNÍ GABIONOVÁ
ZĚD DL 44,0 m
viz. D.2.2 OPĚRNÁ ZĚD

KLAD LISTŮ

- LEGENDA:**
 - INŽENÝRSKÁ SÍŤ - NADZEMNÍ
 - INŽENÝRSKÁ SÍŤ - PODZEMNÍ
 - VODOVOD - PITNÁ VODA
 - PLYNOVOD - NTL
 - PLYNOVOD - STL
 - PLYNOVOD - VTL
 - KANALIZACE - NEROZLIŠENÁ
 - KANALIZACE - DEŠŤOVÁ
 - KANALIZACE - SPLAŠKOVÁ
 - KANALIZACE - VÝTLAČNÁ
 - SILOVÉ VEDENÍ - NN
 - SILOVÉ VEDENÍ - VN
 - SILOVÉ VEDENÍ - VO
 - SDĚLOVACÍ VEDENÍ
 - SDĚLOVACÍ VEDENÍ - DÁLKOVÉ

D.1.1 CHODNÍK:
 - BETONOVÝ SILNIČNÍ OBRUBNÍK
 - SNÍŽENÝ BET. SILNIČNÍ OBRUBNÍK
 - BETONOVÝ BEZBARIÉROVÝ NÁSTUPIŠTNÍ OBRUBNÍK
 - BETONOVÝ ZÁHONOVÝ OBRUBNÍK
 - RAMPÍČKA, LOM SKLONU
 - NOVÁ CHODNÍKOVÁ VPUST S PŘÍPOJKOU
 - TERÉNNÍ ÚPRAVY
 - OCELOVÉ ZÁBRADLÍ
 - ODSTRANĚNÍ STROMU
 - ODSTRANĚNÍ PAŘEZU
 - REZERVNÍ CHRÁNIČKA
 - CHODNÍKY - BETONOVÁ DLAŽBA
 - CHODNÍKOVÝ PŘEJEZD - BETONOVÁ DLAŽBA
 - SJEZDY, ÚČELOVÉ A MÍSTNÍ KOMUNIKACE - AB
 - ŠD PLOCHY, KRAJINICE
 - OPEVNĚNÍ VEGETAČNÍMI TVÁRNICEMI
 - VAROVNÉ PÁSY Z RELIÉFNÍ DLAŽBY
 - UMĚLÁ VODÍCÍ LINIE - DLAŽBA S PODÉLNÝMI DRAŽKAMI

D.2.1 LÁVKA PRO PĚŠÍ:
 - NAVRHOVANÁ LÁVKA PRO PĚŠÍ

D.2.2 OPĚRNÁ ZĚD:
 - NAVRHOVANÁ GABIONOVÁ ZĚD

D.3.1 DEŠŤOVÁ KANALIZACE:
 - NAVRHOVANÁ DEŠŤOVÁ KANALIZACE
 - NAVRHOVANÁ ŠACHTA DEŠŤOVÉ KANALIZACE
- UPOZORNĚNÍ:**

PŘED ZAHÁJENÍM ZEMNÍCH PRACÍ NUTNO POŽÁDAT SPRÁVCE PODZEMNÍCH SÍTÍ O VYTÝČENÍ JEJICH ZAŘÍZENÍ V TERÉNU
ZEMNÍ PRÁCE V OCHRANNÝCH PÁSMECH INŽENÝRSKÝCH SÍTÍ SE MUSÍ PROVÁDET VÝHRADNĚ RUČNÍM ZPŮSOBEM!

Č. změny		Popis/důvod změny	Datum	Provedl
Zodp. projektant		Ing. S. Janák	Č. zakázky	030/19
Místo		Chotěvice	Kraj	Královéhradecký
Investor		Obec Chotěvice		Datum
		01.2021		
		Stupeň		Dokumentace pro vydání
		společného povolení		
		Měřítko		1:500
		C.3a		

CHOTĚVICE
CHODNÍK PODÉL SILNICE I/16

LEGENDA:

- INŽENÝRSKÁ SÍT - NADZEMNÍ
- INŽENÝRSKÁ SÍT - PODZEMNÍ
- VODOVOD - PITNÁ VODA
- PLYNOVOD - NTL
- PLYNOVOD - STL
- PLYNOVOD - VTL
- KANALIZACE - NEROZLIŠENÁ
- KANALIZACE - DEŠTOVÁ
- KANALIZACE - SPLAŠKOVÁ
- KANALIZACE - VÝTLAČNÁ
- SILOVÉ VEDENÍ - NN
- SILOVÉ VEDENÍ - VN
- SILOVÉ VEDENÍ - VO
- SDĚLOVACÍ VEDENÍ
- SDĚLOVACÍ VEDENÍ - DÁLKOVÉ

D.1.1 CHODNÍK:

- BETONOVÝ SILNIČNÍ OBRUBNÍK
- SNÍŽENÝ BET. SILNIČNÍ OBRUBNÍK
- BETONOVÝ BEZBARIÉROVÝ NÁSTUPIŠTNÍ OBRUBNÍK
- BETONOVÝ ZÁHONOVÝ OBRUBNÍK
- RAMPIEKA, LOM SKLONU
- NOVÁ CHODNÍKOVÁ VPUST S PŘÍPOJKOU
- TERÉNNÍ ÚPRAVY
- ODSTRANĚNÍ STROMU
- ODSTRANĚNÍ PŘEŽE
- REZERVNÍ CHRÁNIČKA
- CHODNÍKY - BETONOVÁ DLAŽBA
- CHODNÍKOVÝ PŘEJEZD - BETONOVÁ DLAŽBA
- SJEZDY, ÚČELOVÉ A MÍSTNÍ KOMUNIKACE - AB
- ŠD PLOCHY, KRAJNICE
- OPEVNĚNÍ VEGETAČNÍMI TVÁRNICEMI
- VAROVNÉ PÁSY Z RELIÉFNÍ DLAŽBY
- UMĚLÁ VODÍCÍ LINIE - DLAŽBA S PODÉLNÝMI DRÁŽKAMI

D.2.1 LÁVKA PRO PĚŠÍ:

- NAVRHOVANÁ LÁVKA PRO PĚŠÍ

D.2.2 OPĚRNÁ ZĚď:

- NAVRHOVANÁ GABIÓNOVÁ ZĚď

D.3.1 DEŠTOVÁ KANALIZACE:

- NAVRHOVANÁ DEŠTOVÁ KANALIZACE
- NAVRHOVANÁ ŠACHTA DEŠTOVÉ KANALIZACE

UPOZORNĚNÍ:

PŘED ZAŘÍZENÍM ZEMNÍCH PRACÍ NUTNO POŽÁDAT SPRÁVCE PODZEMNÍCH SÍTÍ O VYTÝČENÍ JEJICH ZAŘÍZENÍ! ZEMNÍ PRÁCE V OCHRANNÝCH PÁSMECH INŽENÝRSKÝCH SÍTÍ SE MUSÍ PROVÁDET VYHRADNĚ RUČNÍM ZPŮSOBEM!

KLAD LISTŮ

KOORD. SIT. VÝKRES 1

KOORD. SIT. VÝKRES 2

KOORD. SIT. VÝKRES 3

Č. změny	Popis/důvod změny	Datum	Provedl

Zodp. projektant	Vypracoval	Č. zakázky	Datum	Místo	Kraj	Investor	Stupeň
Ing. S. Janák	Bc. P. Syrovátka	030/19	01.2021	Chotěvice	Královéhradecký	Obec Chotěvice	Dokumentace pro vydání společného povolení

CHODNÍK PODÉL SILNICE I/16
KOORDINAČNÍ SITUAČNÍ VÝKRES 2

Měřítko 1:500

C.3b

CHOTĚVICE
CHODNÍK PODÉL SILNICE I/16

LEGENDA:

- INŽENÝRSKÁ SÍT - NADZEMNÍ
- INŽENÝRSKÁ SÍT - PODZEMNÍ
- VODOVOD - PITNÁ VODA
- PLYNOVOD - NTL
- PLYNOVOD - STL
- PLYNOVOD - VTL
- KANALIZACE - NEROZLIŠENÁ
- KANALIZACE - DEŠŤOVÁ
- KANALIZACE - SPLAŠKOVÁ
- KANALIZACE - VÝTLAČNÁ
- SILOVÉ VEDENÍ - NN
- SILOVÉ VEDENÍ - VN
- SILOVÉ VEDENÍ - VO
- SDĚLOVACÍ VEDENÍ
- SDĚLOVACÍ VEDENÍ - DÁLKOVÉ

D.1.1 CHODNÍK:

- BETONOVÝ SILNIČNÍ OBRUBNÍK
- SNÍŽENÝ BET. SILNIČNÍ OBRUBNÍK
- BETONOVÝ BEZBARIÉROVÝ NÁSTUPIŠTNÍ OBRUBNÍK
- BETONOVÝ ZÁHONOVÝ OBRUBNÍK
- RAMPIEKA, LOM SKLONU
- NOVÁ CHODNÍKOVÁ VPUST S PŘÍPOJKOU
- TERÉNNÍ ÚPRAVY
- ODSTRANĚNÍ STROMU
- ODSTRANĚNÍ PŘEŽE
- REZERVNÍ CHRÁNIČKA
- CHODNÍKY - BETONOVÁ DLAŽBA
- CHODNÍKOVÝ PŘEJEZD - BETONOVÁ DLAŽBA
- SJEZDY, ÚČELOVÉ A MÍSTNÍ KOMUNIKACE - AB
- ŠD PLOCHY, KRAJNICE
- OPEVNĚNÍ VEGETAČNÍMI TVÁRNICEMI
- VAROVNÉ PÁSY Z RELIÉFNÍ DLAŽBY
- UMĚLÁ VODÍCÍ LINIE - DLAŽBA S PODÉLNÝMI DRÁŽKAMI

D.2.1 LÁVKA PRO PĚŠÍ:

- NAVRHOVANÁ LÁVKA PRO PĚŠÍ

D.2.2 OPĚRNÁ ZĚD:

- NAVRHOVANÁ GABIÓNOVÁ ZĚD

D.3.1 DEŠŤOVÁ KANALIZACE:

- NAVRHOVANÁ DEŠŤOVÁ KANALIZACE
- NAVRHOVANÁ ŠACHTA DEŠŤOVÉ KANALIZACE

UPOZORNĚNÍ:

PŘED ZAŘÍZENÍM ZEMNÍCH PRACÍ NUTNO POŽÁDAT SPRÁVCE PODZEMNÍCH SÍTÍ O VYTÝČENÍ JEJICH ZAŘÍZENÍ! ZEMNÍ PRÁCE V OCHRANNÝCH PÁSMECH INŽENÝRSKÝCH SÍTÍ SE MUSÍ PROVÁDET VYHRADNĚ RUČNÍM ZPŮSOBEM!

KLAD LISTŮ

KLAD LISTŮ 1
KLAD LISTŮ 2
KLAD LISTŮ 3

Obec Chotěvice



CHODNÍK PODÉL SILNICE I/16

KOORDINAČNÍ SITUAČNÍ VÝKRES 2

C.3b

CHOTĚVICE

CHODNÍK PODÉL SILNICE I/16

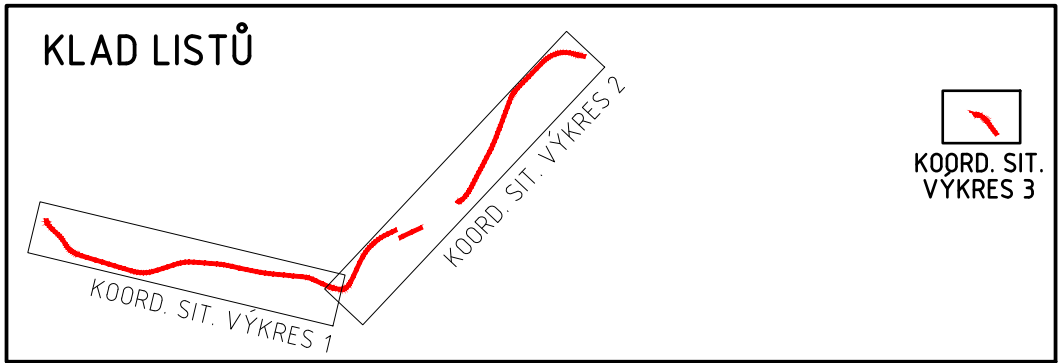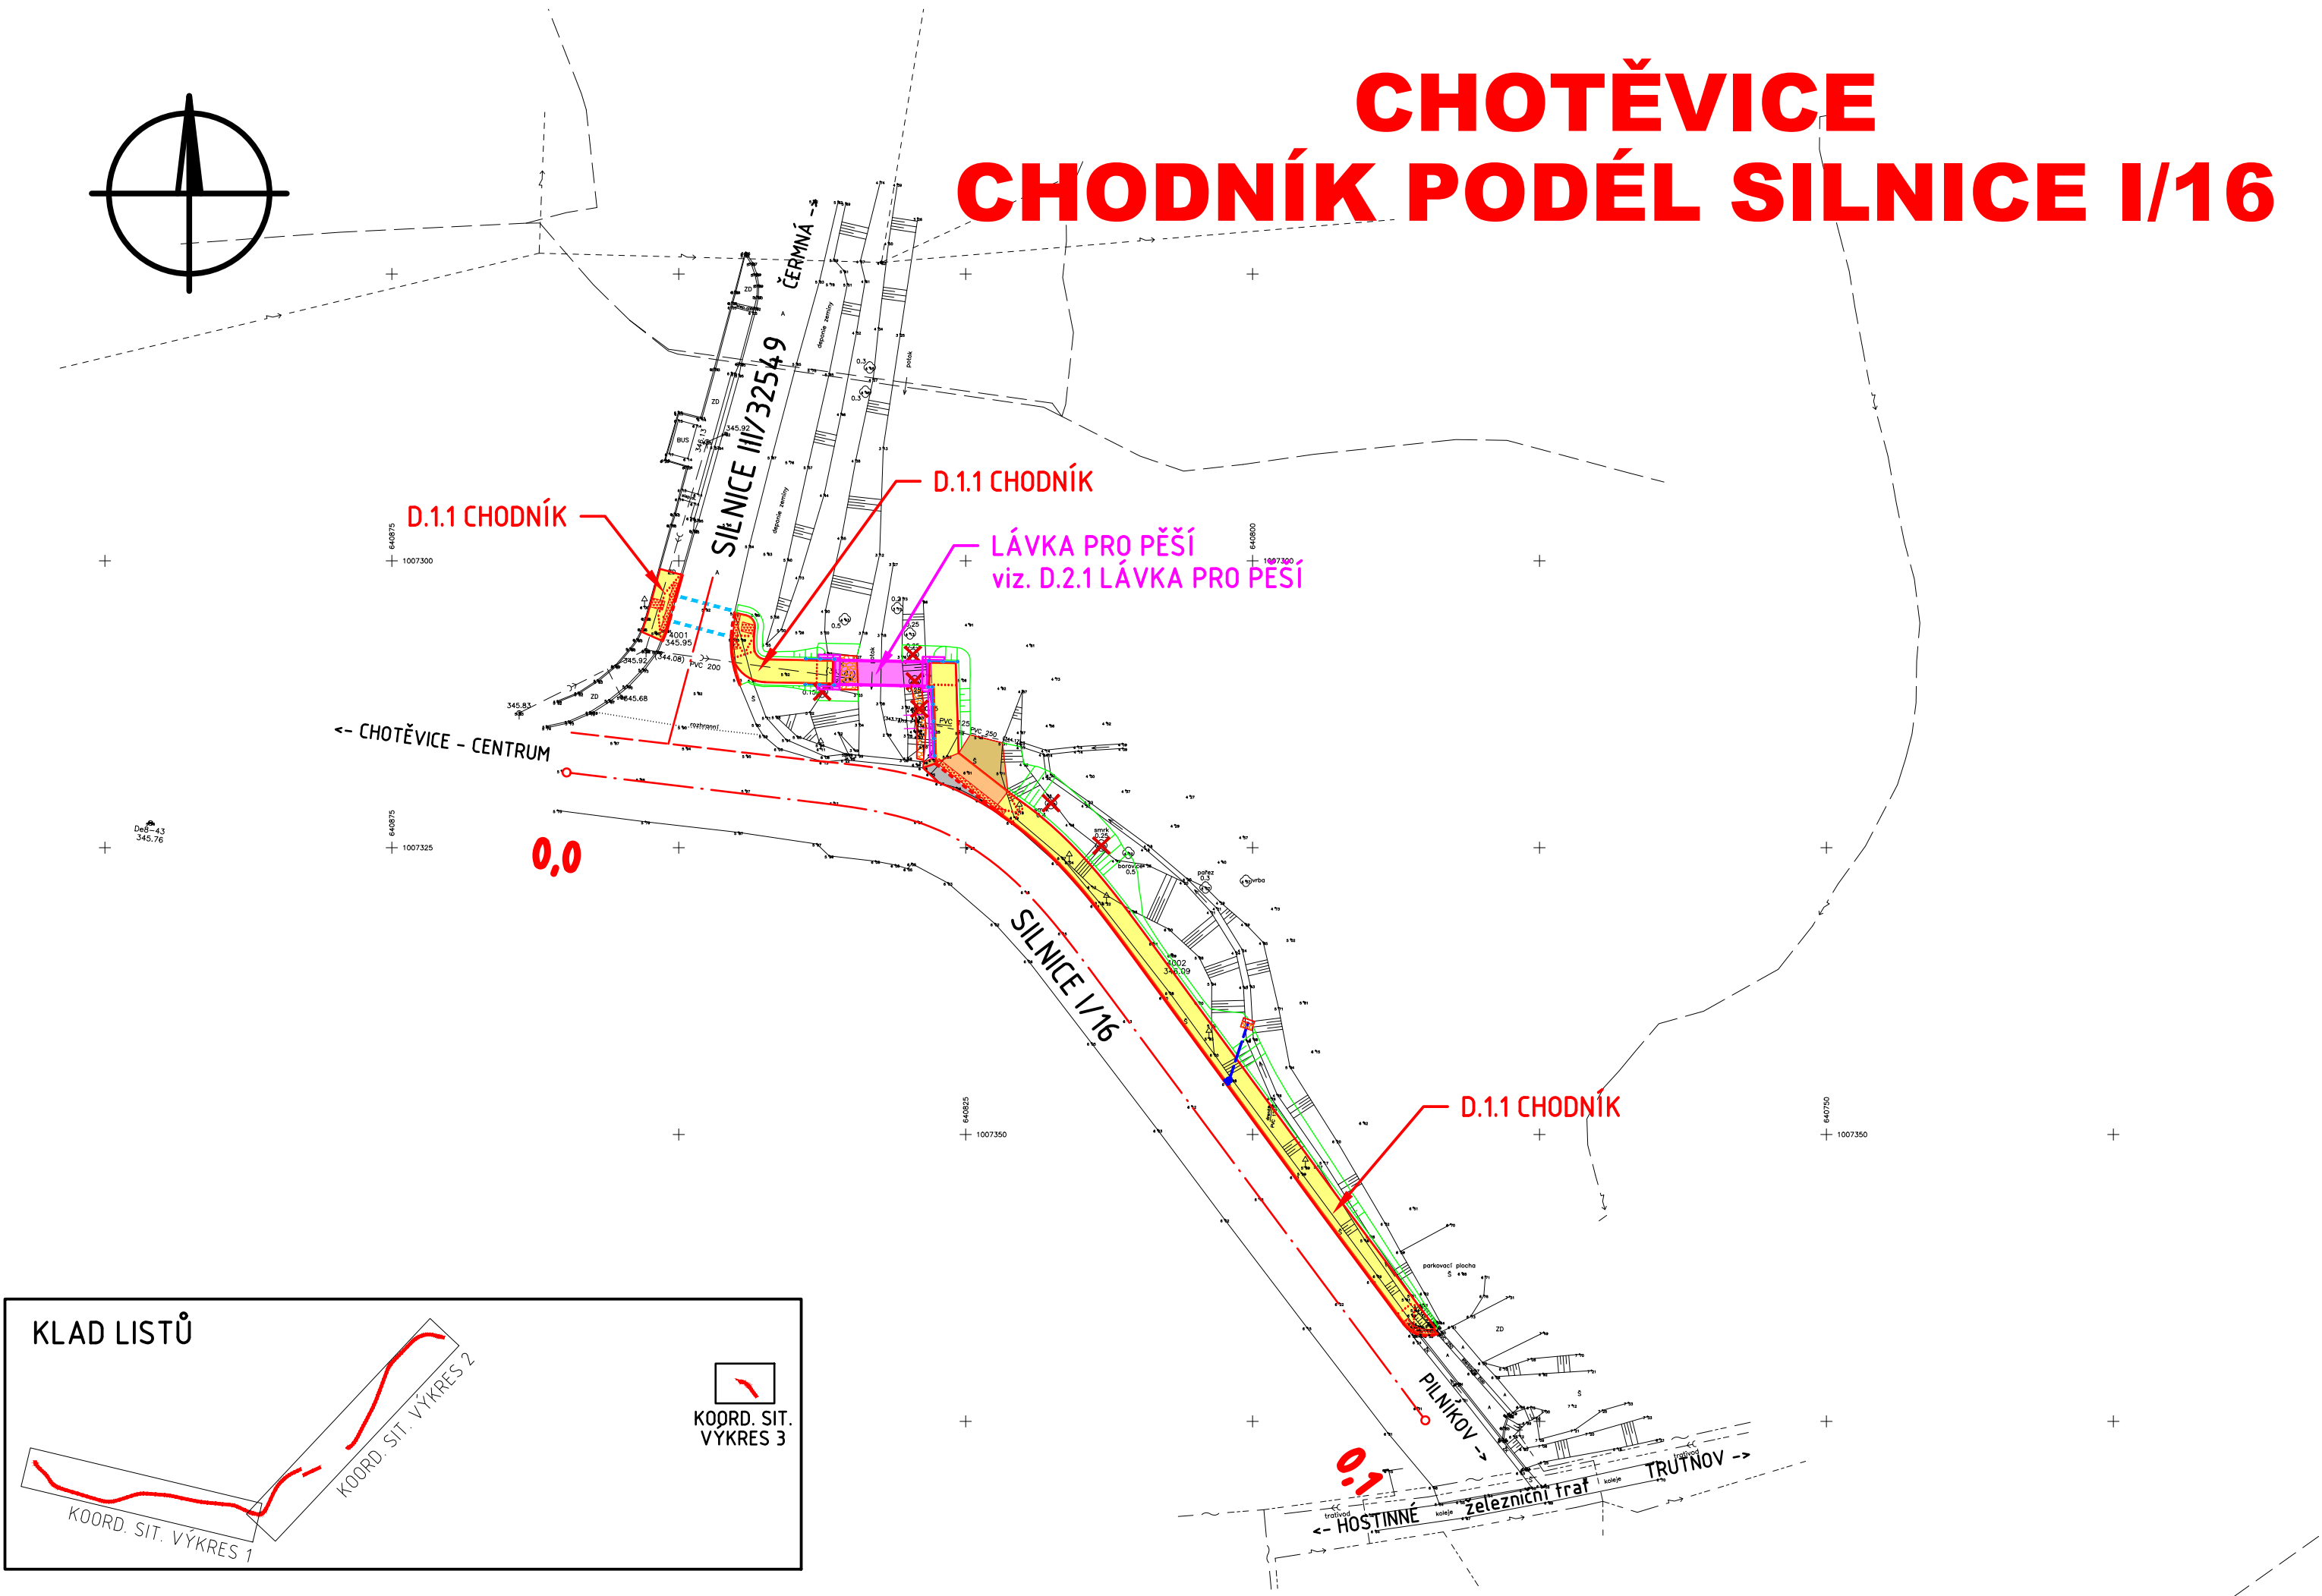

LEGENDA:

- INŽENÝRSKÁ SÍŤ - NADZEMNÍ
- INŽENÝRSKÁ SÍŤ - PODZEMNÍ
- VODOVOD - PITNÁ VODA
- PLYNOVOD - NTL
- PLYNOVOD - STL
- PLYNOVOD - VT
- KANALIZACE - NEROZLIŠENÁ
- KANALIZACE - DEŠŤOVÁ
- KANALIZACE - SPLAŠKOVÁ
- KANALIZACE - VÝTLAČNÁ
- SILOVÉ VEDENÍ - NN
- SILOVÉ VEDENÍ - VN
- SILOVÉ VEDENÍ - VO
- SDĚLOVACÍ VEDENÍ
- SDĚLOVACÍ VEDENÍ - DÁLKOVÉ

D.1.1 CHODNÍK:

- BETONOVÝ SILNIČNÍ OBRUBNÍK
- SNÍŽENÝ BET. SILNIČNÍ OBRUBNÍK
- BETONOVÝ BEZBARIÉROVÝ NÁSTUPIŠTNÍ OBRUBNÍK
- BETONOVÝ ZÁHONOVÝ OBRUBNÍK
- RAMPIČKA, LOM SKLONU
- NOVÁ CHODNÍKOVÁ VPUST S PŘÍPOJKOU
- TERÉNNÍ ÚPRAVY
- OCELOVÉ ZÁBRADLÍ
- ODSTRANĚNÍ STROMU
- ODSTRANĚNÍ PAŘEZU
- REZERVNÍ CHRÁNIČKA
- CHODNÍKY - BETONOVÁ DLAŽBA
- CHODNÍKOVÝ PŘEJEZD - BETONOVÁ DLAŽBA
- SJEZDY, ÚČELOVÉ A MÍSTNÍ KOMUNIKACE - AB
- ŠD PLOCHY, KRAJNICE

D.2.1 LÁVKA PRO PĚŠÍ:

- NAVRHOVANÁ LÁVKA PRO PĚŠÍ

D.2.2 OPĚRNÁ ZEĎ:

- NAVRHOVANÁ GABIÓNOVÁ ZEĎ

D.3.1 DEŠŤOVÁ KANALIZACE:

- NAVRHOVANÁ DEŠŤOVÁ KANALIZACE
- NAVRHOVANÁ ŠACHTA DEŠŤOVÉ KANALIZACE

UPOZORNĚNÍ:
PŘED ZAHÁJENÍM ZEMNÍCH PRACÍ NUTNO POŽÁDAT SPRÁVCE PODZEMNÍCH SÍTÍ O VYTÝČENÍ JEJICH ZAŘÍZENÍ V TERÉNU! ZEMNÍ PRÁCE V OCHRANNÝCH PÁSMECH INŽENÝRSKÝCH SÍTÍ SE MUSÍ PROVÁDĚT VÝHRADNĚ RUČNÍM ZPŮSOBEM!

Č. změny	Popis/důvod změny	Datum	Provedl
Zodp. projektant Ing. S. Janák	Vypracoval Bc. P. Syrovátka	Č. zakázky 030/19	DiK Janák, s.r.o. Dopravně inženýrská kancelář nábřeží Václava Havla 207 TRUTNOV
Místo Chotěvice	Kraj Královéhradecký	Datum 01.2021	
Investor Obec Chotěvice		Stupeň Dokumentace pro vydání společného povolení	
Chotěvice CHODNÍK PODÉL SILNICE I/16 KOORDINAČNÍ SITUAČNÍ VÝKRES 3			Měřítko 1:500
			C.3c